



1.KRS

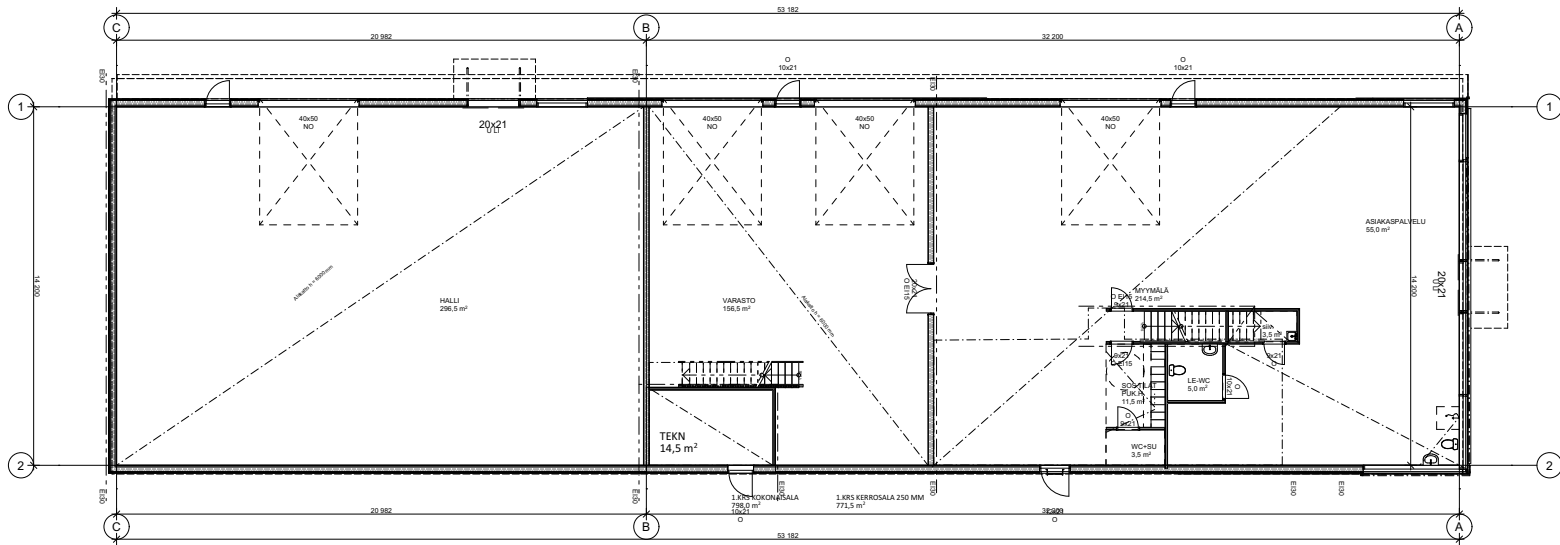

2.KRS

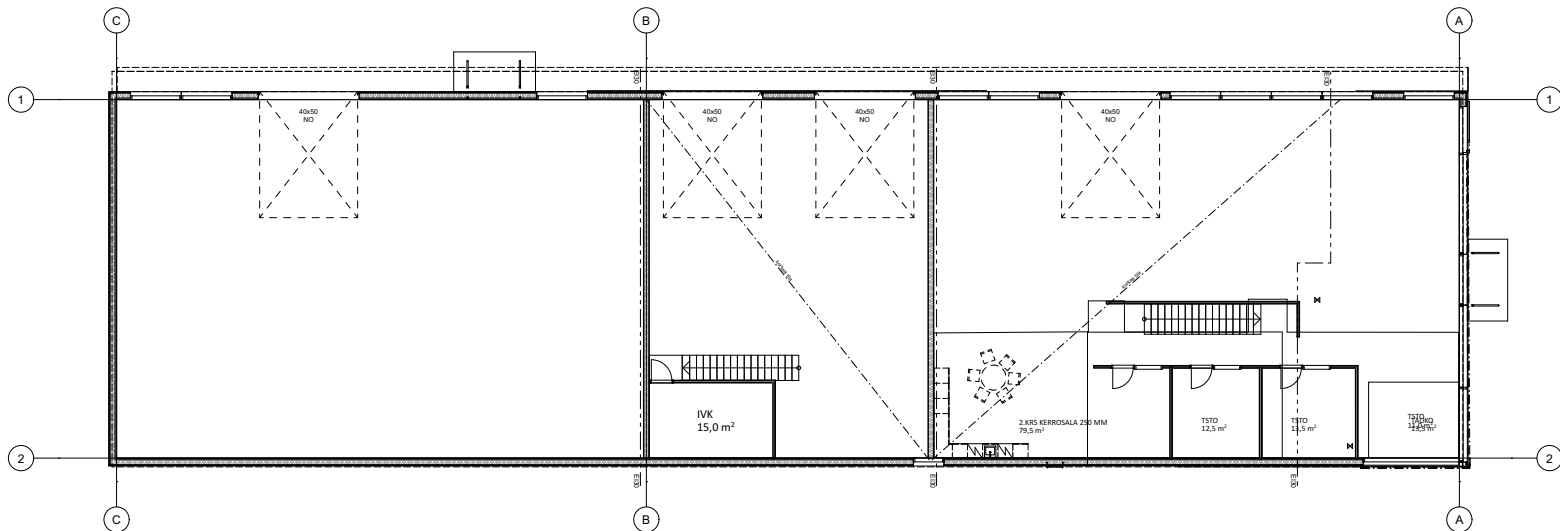

VE 1

L1 LUONNOS

Arkkitehtitoimisto Aki Korhonen Oy
Talatie 5 a 26, 90540, Oulu
040 531 41 63, aki@akikorhonen.com


Pohjapiirustukset

KOY MOREENIKUJA 3
Moreenikuja 3
90620 Oulu

20.12.2023

1:200

Moreenikuja 3 v9.pln

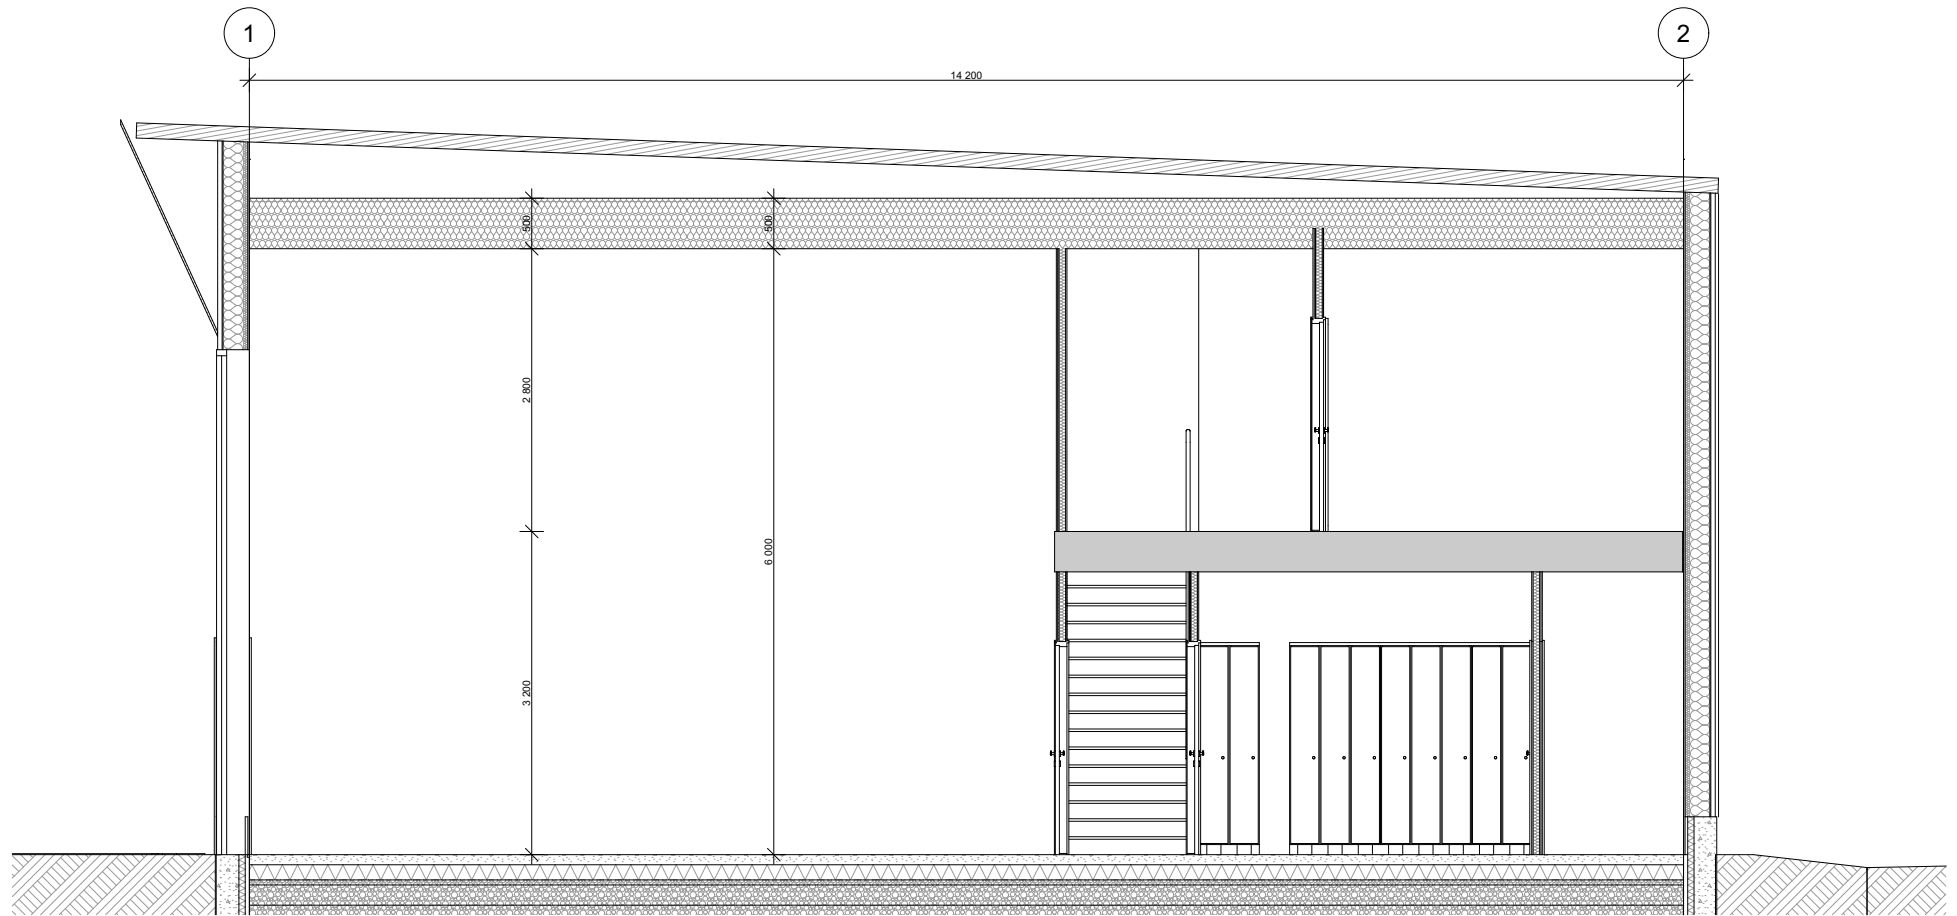

VE 1

L1 LUONNOS

Arkkitehtitoimisto Aki Korhonen Oy
Talatie 5 a 26, 90540, Oulu
040 531 41 63, aki@akikorhonen.com

Leikkaus

KOY MOREENIKUJA 3
Moreenikuja 3
90620 Oulu


20.12.2023

1:50


Moreenikuja 3 v9.pln




KOILLISEEN

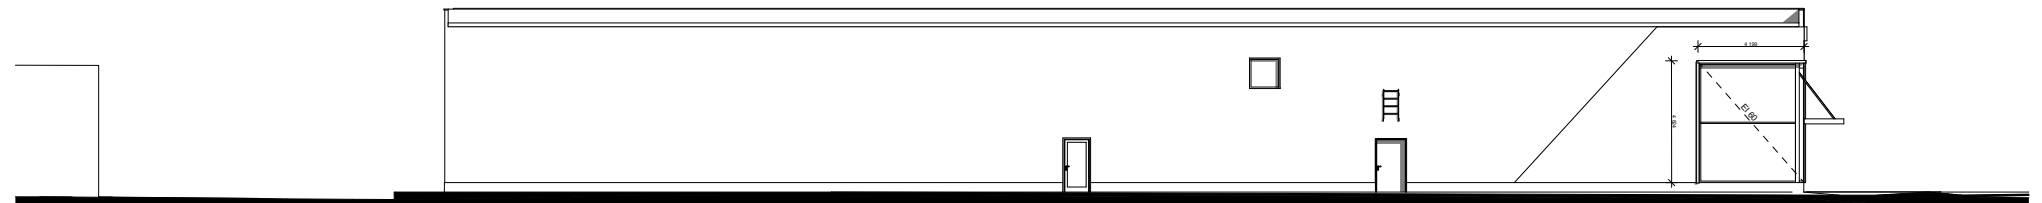

KAAKKOON

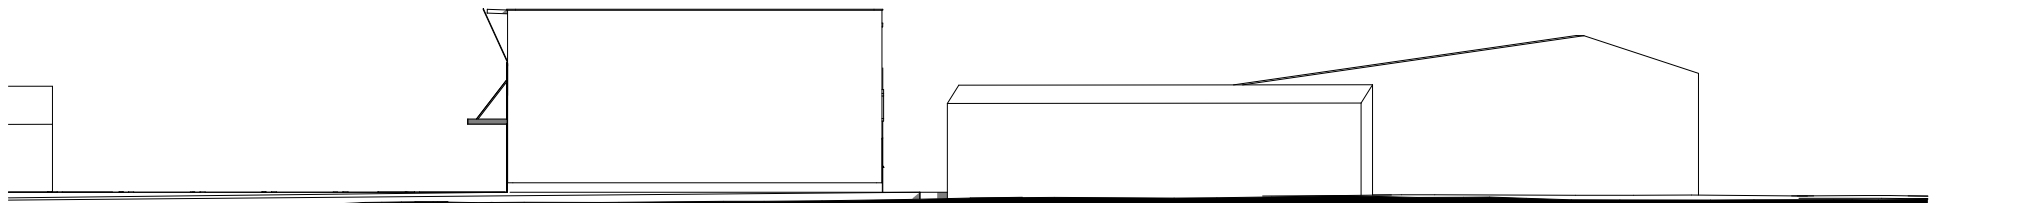

LOUNAASEEN

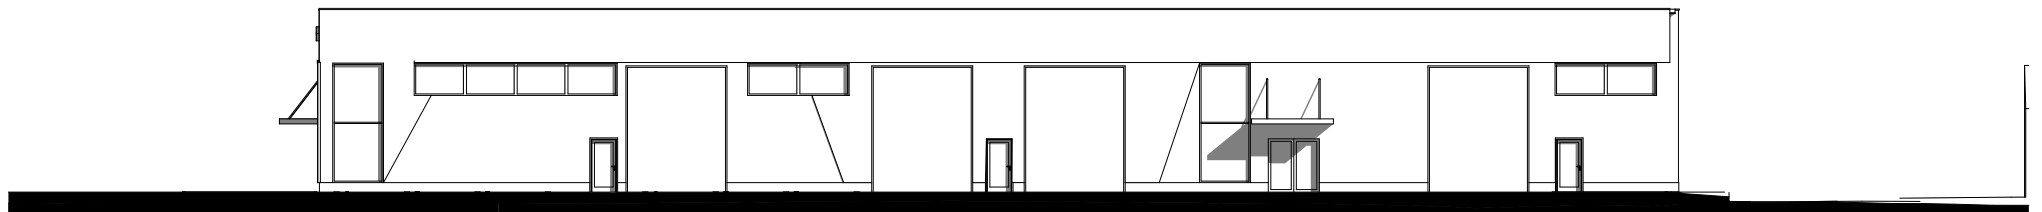

LUOTEeseen

VE 1

L1 LUONNOS
 Arkkitehtitoimisto Aki Korhonen Oy
 Talatie 5 a 26, 90540, Oulu
 040 531 41 63, aki@akikorhonen.com

Julkisivut



KOY MOREENIKUJA 3
 Moreenikuja 3
 90620 Oulu

20.12.2023

1:200

Moreenikuja 3 v9.pln

1 500 500 2 000 9 955 1 947

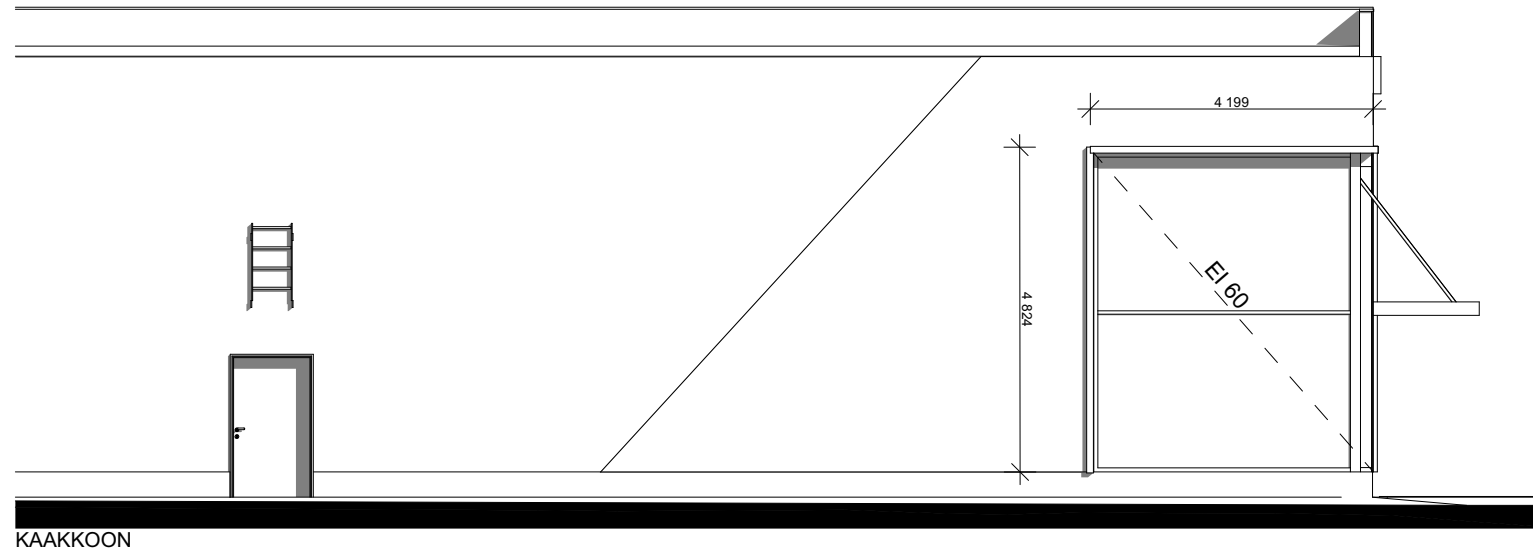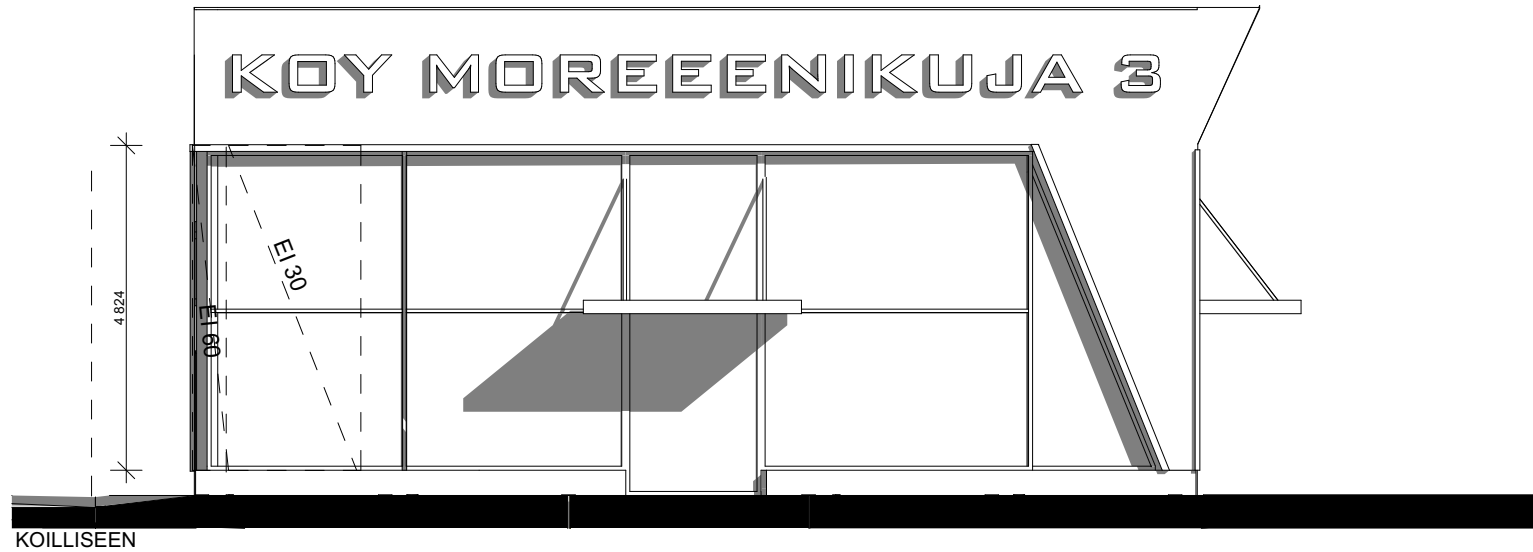

VE 1

L1 LUONNOS
Arkkitehtitoimisto Aki Korhonen Oy
Talatie 5 a 26, 90540, Oulu
040 531 41 63, aki@akikorhonen.com

Paloikkunaseinät

KOY MOREENIKUJA 3
Moreenikuja 3
90620 Oulu

20.12.2023

1:75

Moreenikuja 3 v9.pln



VE 1

L1 LUONNOS

Arkkititehtimisto Aki Korhonen Oy
Talatie 5 a 26, 90540, Oulu
040 531 41 63, aki@akikorhonen.com

Havainnekuva

KOY MOREENIKUJA 3
Moreenikuja 3
90620 Oulu

20.12.2023

Moreenikuja 3 v9.pln



VE 1

L1 LUONNOS

Arkkitehtitoimisto Aki Korhonen Oy
Talatie 5 a 26, 90540, Oulu
040 531 41 63, aki@akikorhonen.com

Havainnekuva

KOY MOREENIKUJA 3
Moreenikuja 3
90620 Oulu

20.12.2023

Moreenikuja 3 v9.pln



VE 1

L1 LUONNOS

Arkkitehtitoimisto Aki Korhonen Oy
Talatie 5 a 26, 90540, Oulu
040 531 41 63, aki@akikorhonen.com

Havainnekuva

KOY MOREENIKUJA 3
Moreenikuja 3
90620 Oulu

20.12.2023

Moreenikuja 3 v9.pln