


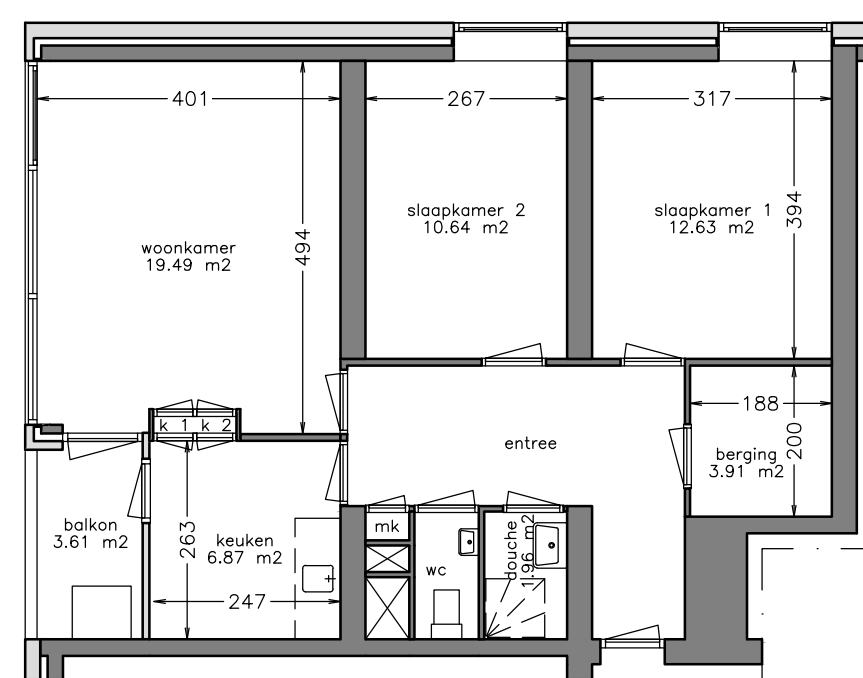

woonlaag 1

Aan deze tekening kunt u geen rechten ontleen. Afmetingen en indeling van b.v. keuken of badkamer kunnen afwijken van de werkelijkheid.



complex: 150046

onderwerp: Appartement met lift

adres: Beneluxlaan 111-

postcode: 7543 XN

OGE: 6006050

schaal: 1:100