




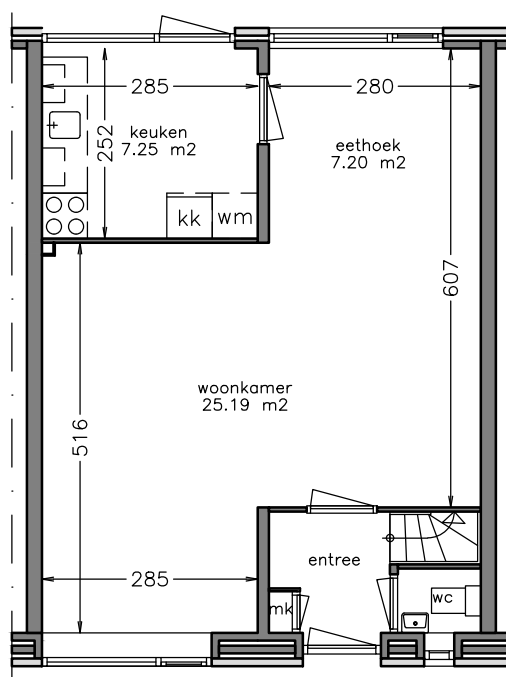

begane grond

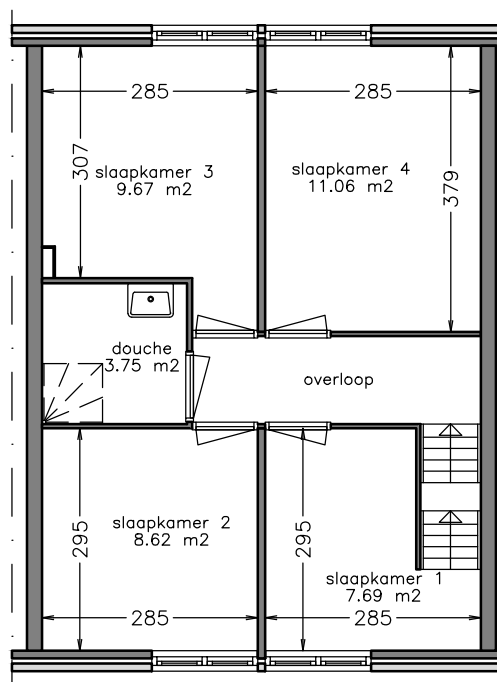

1e verdieping

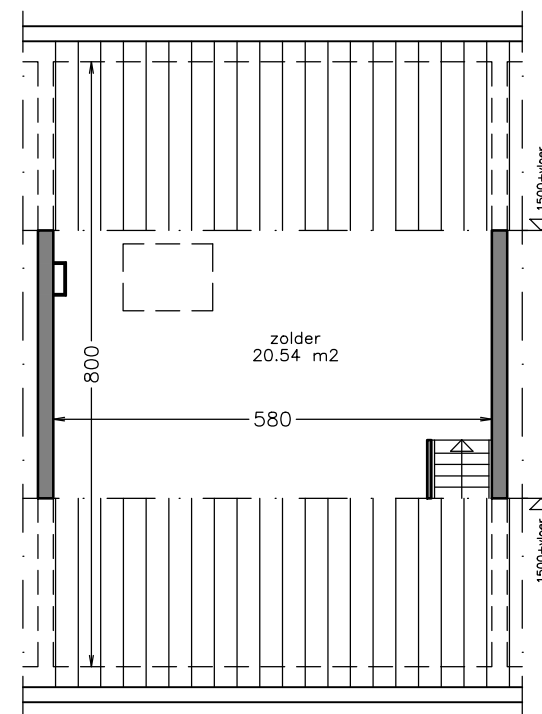

zolder

Aan deze tekening kunt u geen rechten ontfen. Afmetingen en indeling van b.v. keuken of badkamer kunnen afwijken van de werkelijkheid.



complex: 120035

adres: Frans Halsstraat 61-

OGE: 6000658

onderwerp: Eengezinswoning

postcode: 7482 XL

schaal: 1:100