חתך A-A
1 : 100

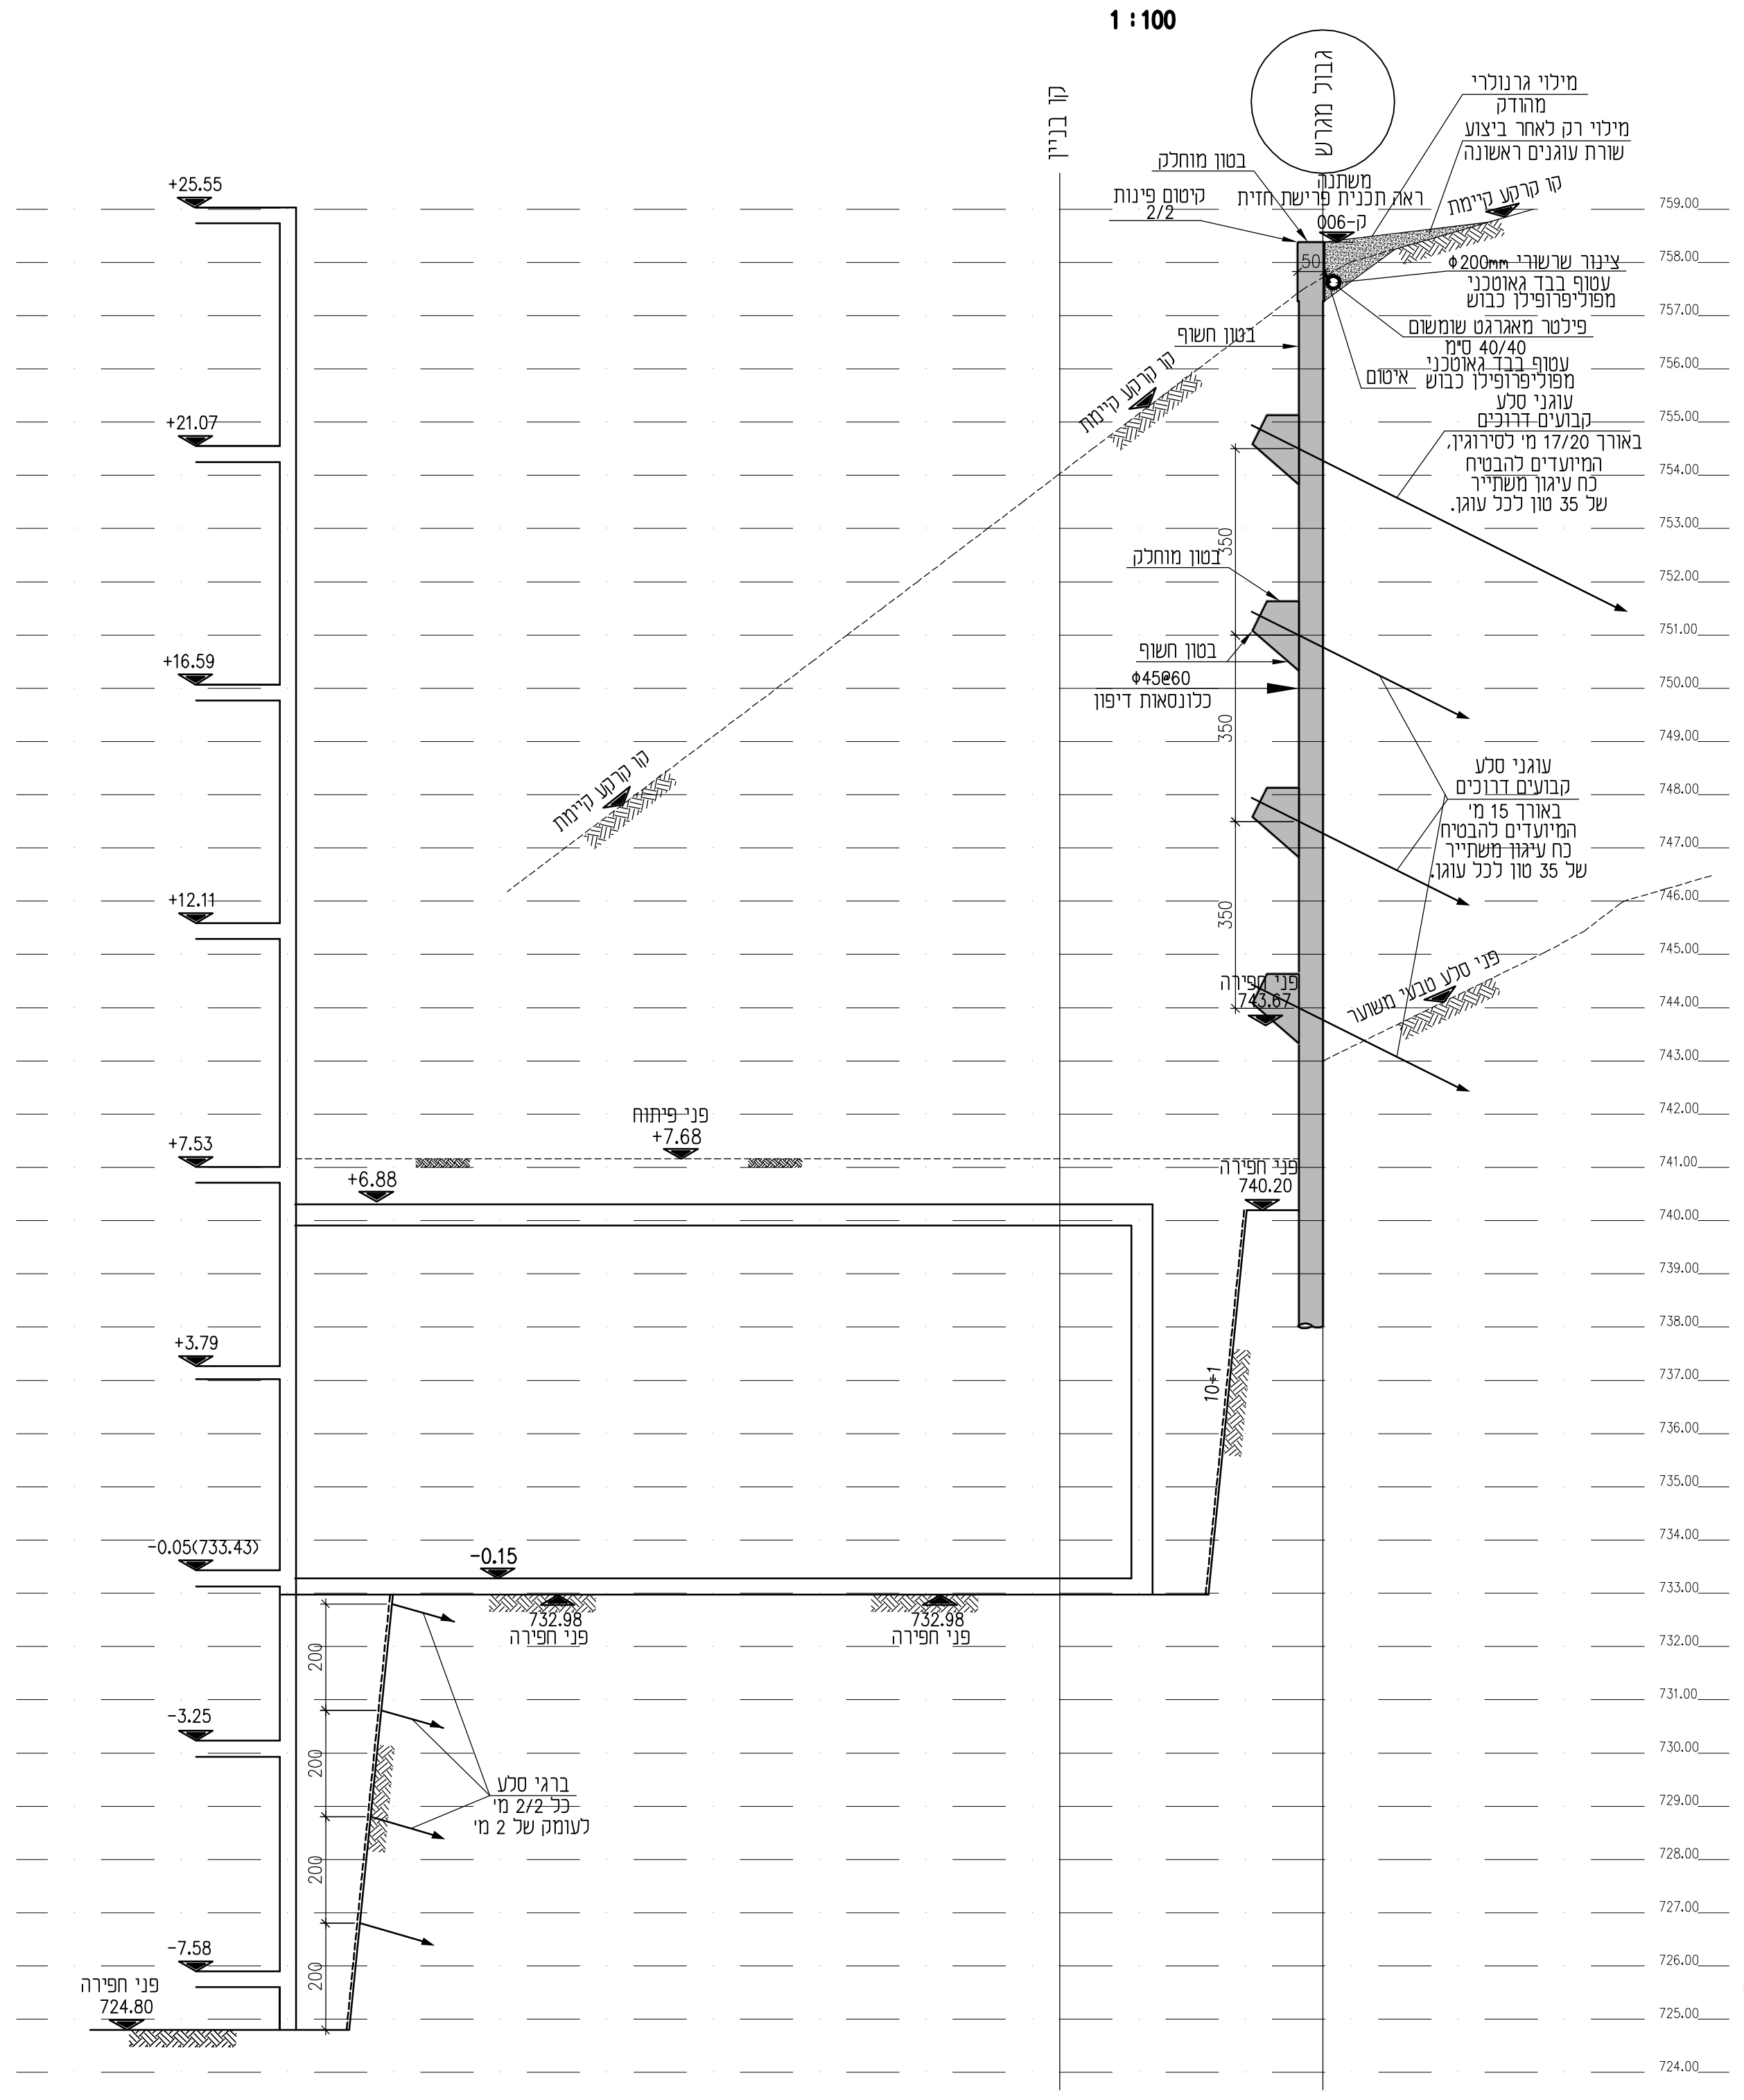
גבול מגרש
קו בניין
מילוי גרנולרי מהודק
מילוי רק לאחר ביצוע שורת עוגנים ראשונה
קו קרקע קיימת
בטון מוחלק
קיטום פינות 2/2
משתנה ראה תכנית פרישת חזית
ק-006
50
צינור שרשורי Φ200mm עטוף בבד גאוטכני מפוליפרופילן כבוש
פילטר מאגרגט שומשום 40/40 ס"מ עטוף בבד גאוטכני מפוליפרופילן כבוש
איטום
בטון חשוף
עוגני סלע קבועים דרוכים באורך 17/20 מ' לסירוגין, המיועדים להבטיח כח עיגון משתייר של 35 טון לכל עוגן.
בטון מוחלק
בטון חשוף
Φ45@60 כלונסאות דיפון
עוגני סלע קבועים דרוכים באורך 15 מ' המיועדים להבטיח כח עיגון משתייר של 35 טון לכל עוגן.
350
350
350
פני סלע טבעי משוער
פני חפירה 743.67
פני חפירה 740.20
פני פיתוח +7.68
+6.88
-0.15
732.98 פני חפירה
732.98 פני חפירה
10÷1
ברגי סלע כל 2/2 מ' לעומק של 2 מ'
200
200
200
200
+25.55
+21.07
+16.59
+12.11
+7.53
+3.79
-0.05(733.43)
-3.25
-7.58
פני חפירה 724.80
759.00
758.00
757.00
756.00
755.00
754.00
753.00
752.00
751.00
750.00
749.00
748.00
747.00
746.00
745.00
744.00
743.00
742.00
741.00
740.00
739.00
738.00
737.00
736.00
735.00
734.00
733.00
732.00
731.00
730.00
729.00
728.00
727.00
726.00
725.00
724.00
723.00
722.00
721.00

חתך B-B
1 : 100

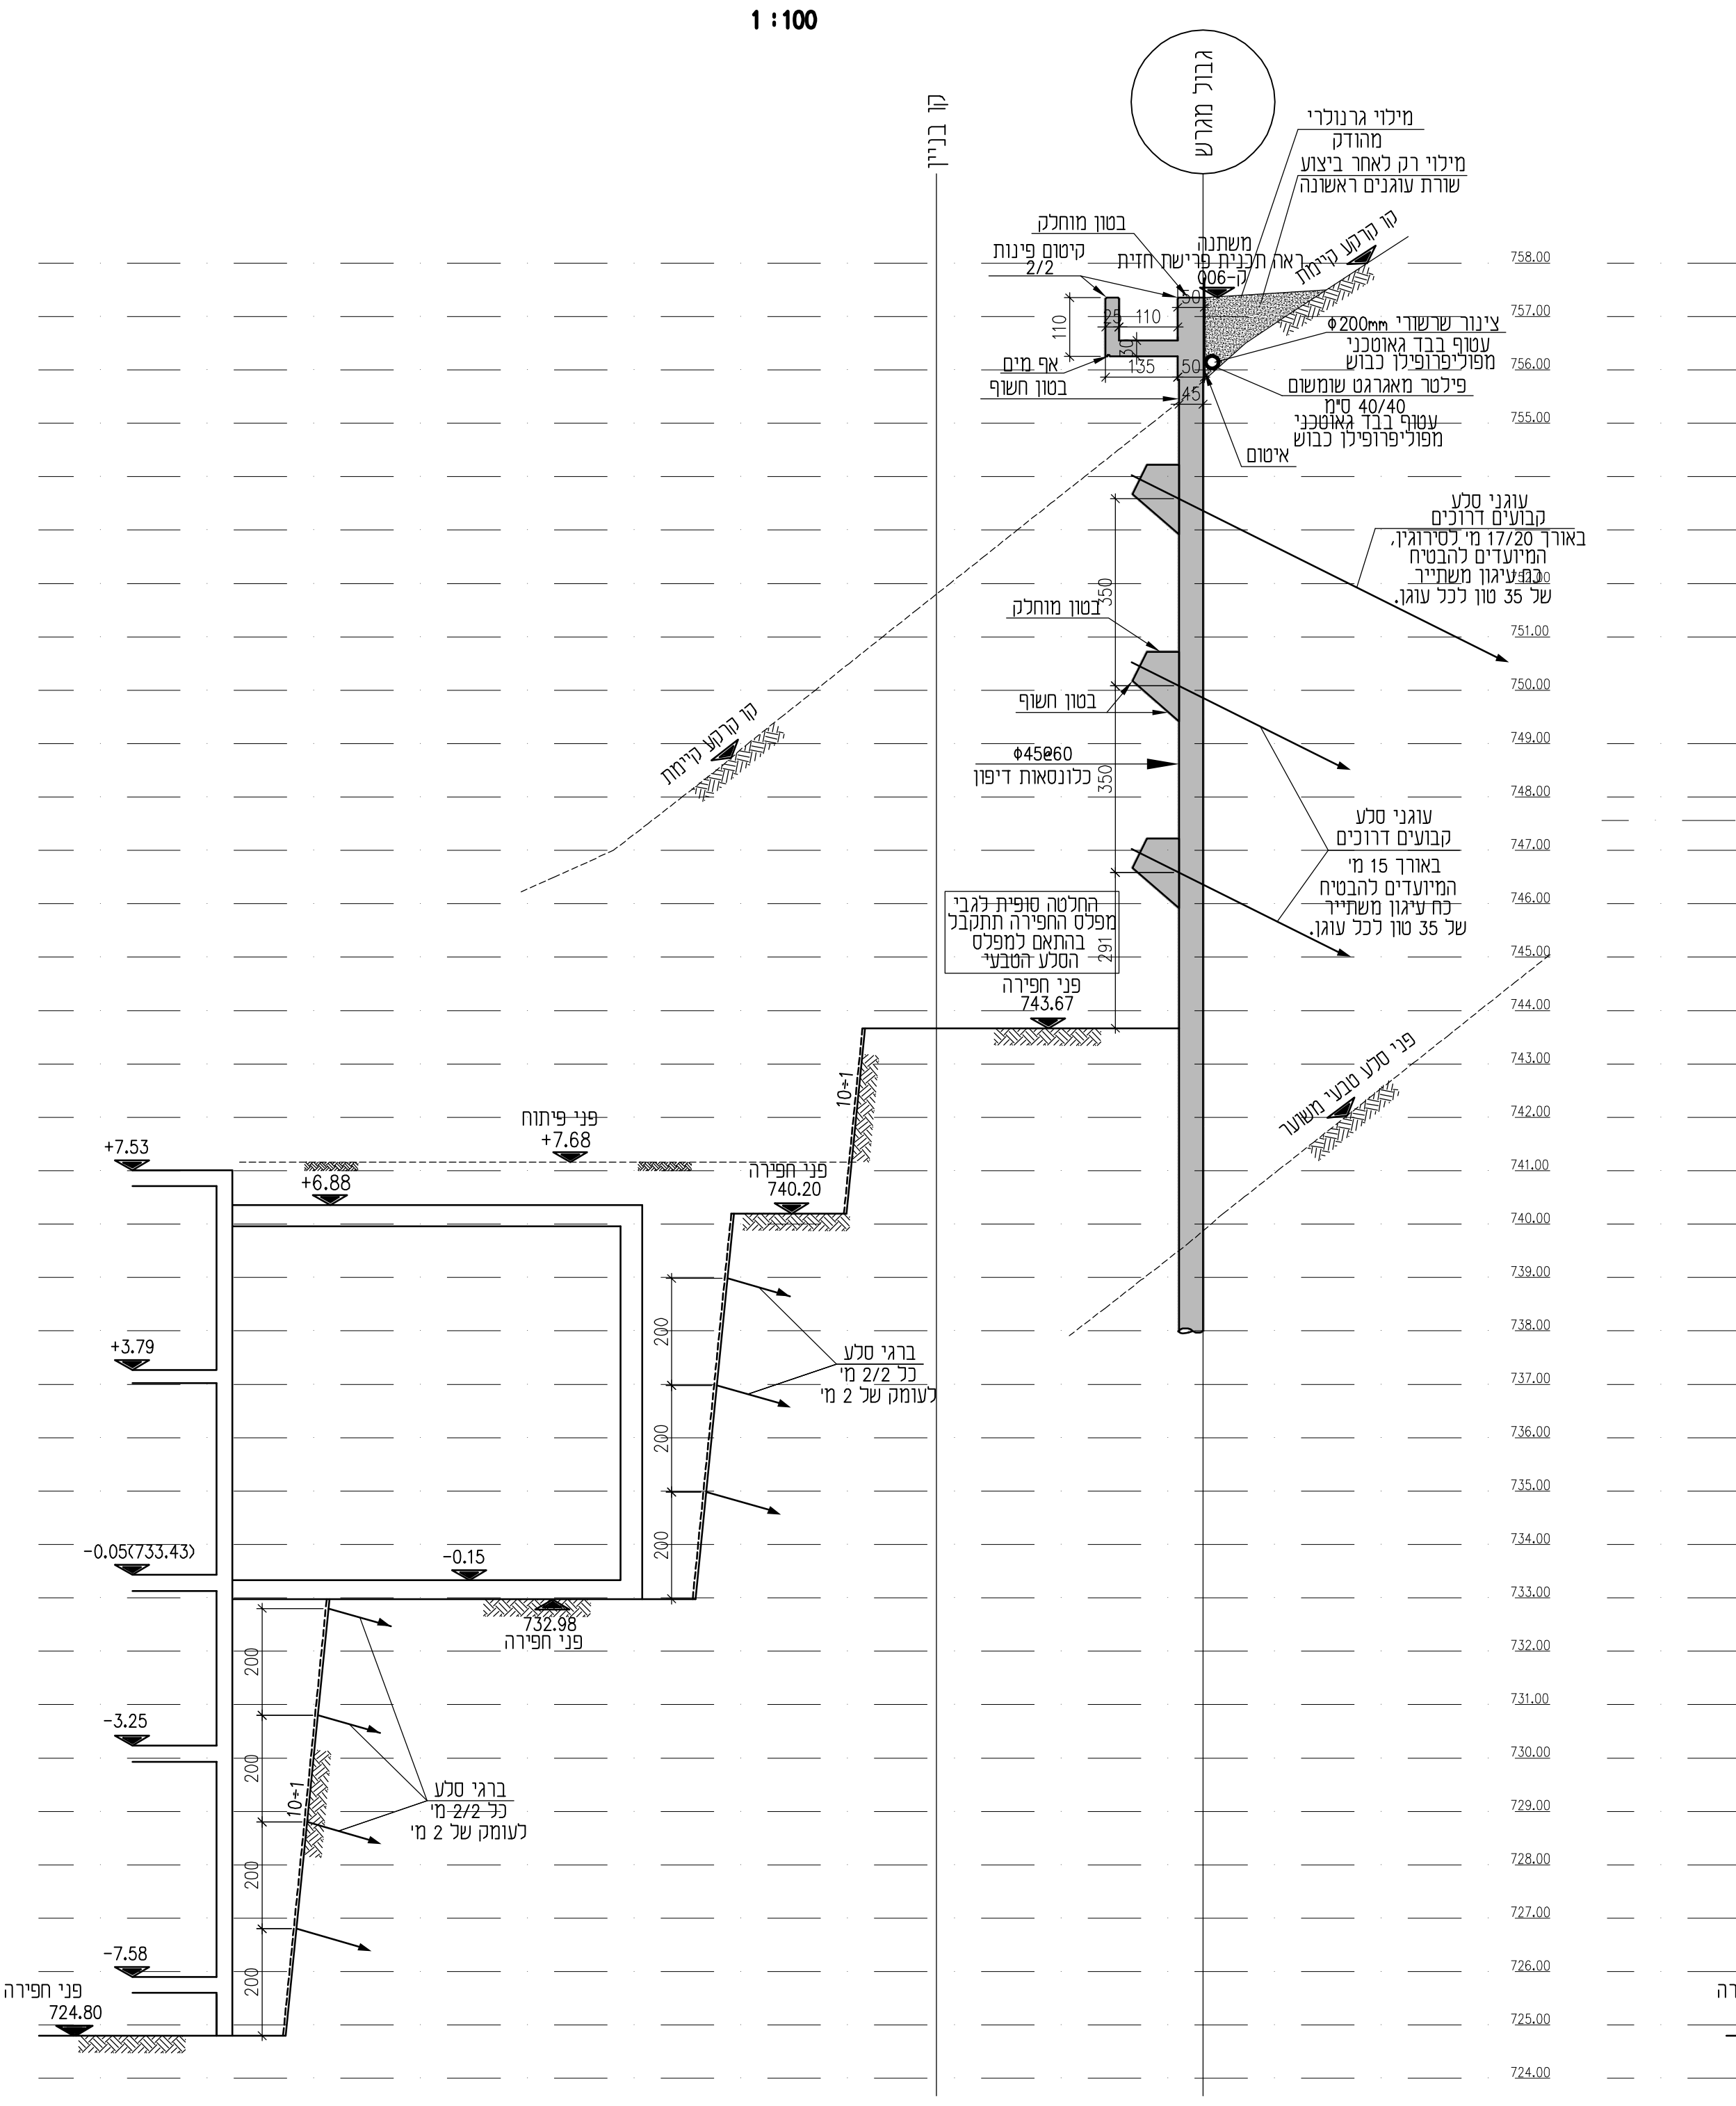
גבול מגרש
קו בניין
קו קרקע קיימת
Φ45@60 כלונסאות דיפון
פני חפירה 740.20
פני פיתוח +7.68
+6.88
-0.15
ברגי סלע כל 2/2 מ' לעומק של 2 מ'
+25.55
+21.07
+16.59
+12.11
+7.53
+3.79
-0.05(733.43)
-3.25
-7.58
פני חפירה 724.80

חתך C-C
1 : 100

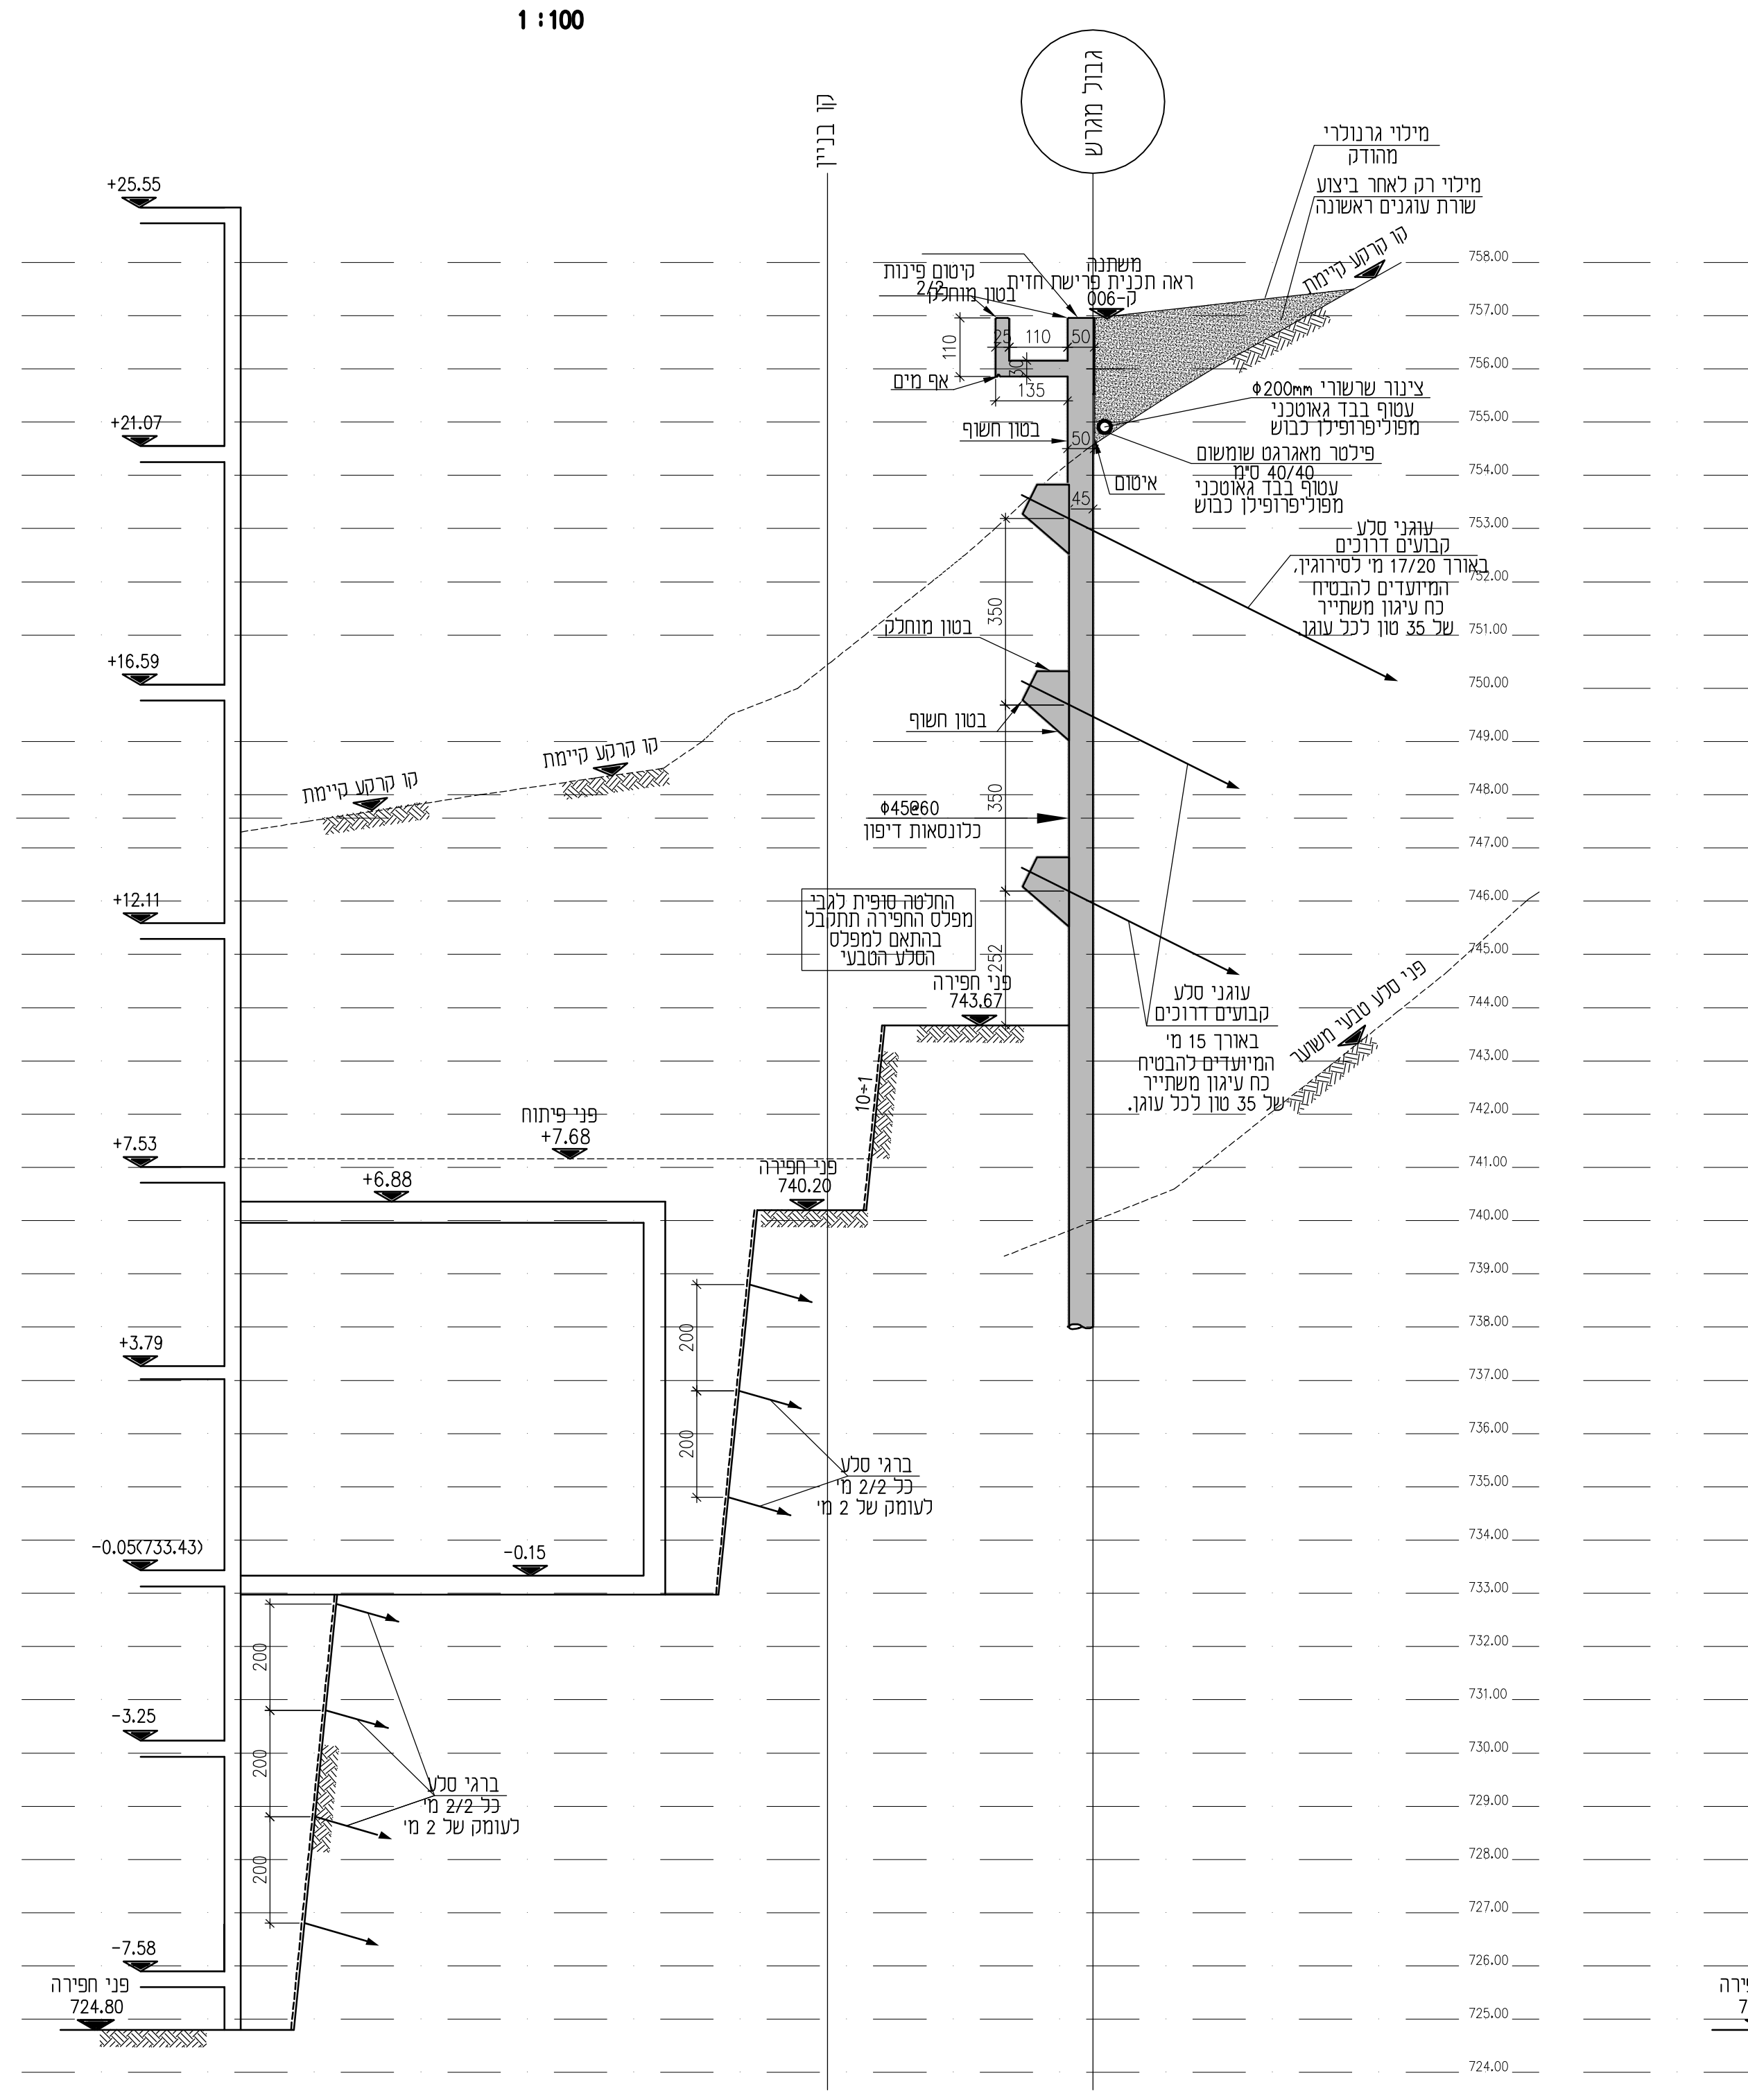
גבול מגרש
קו בניין
קו קרקע קיימת
פני חפירה 740.20
פני פיתוח +7.68
+6.88
-0.15
ברגי סלע כל 2/2 מ' לעומק של 2 מ'
+25.55
+21.07
+16.59
+12.11
+7.53
+3.79
-0.05(733.43)
-3.25
-7.58
פני חפירה 724.80

חתך D-D
1 : 100

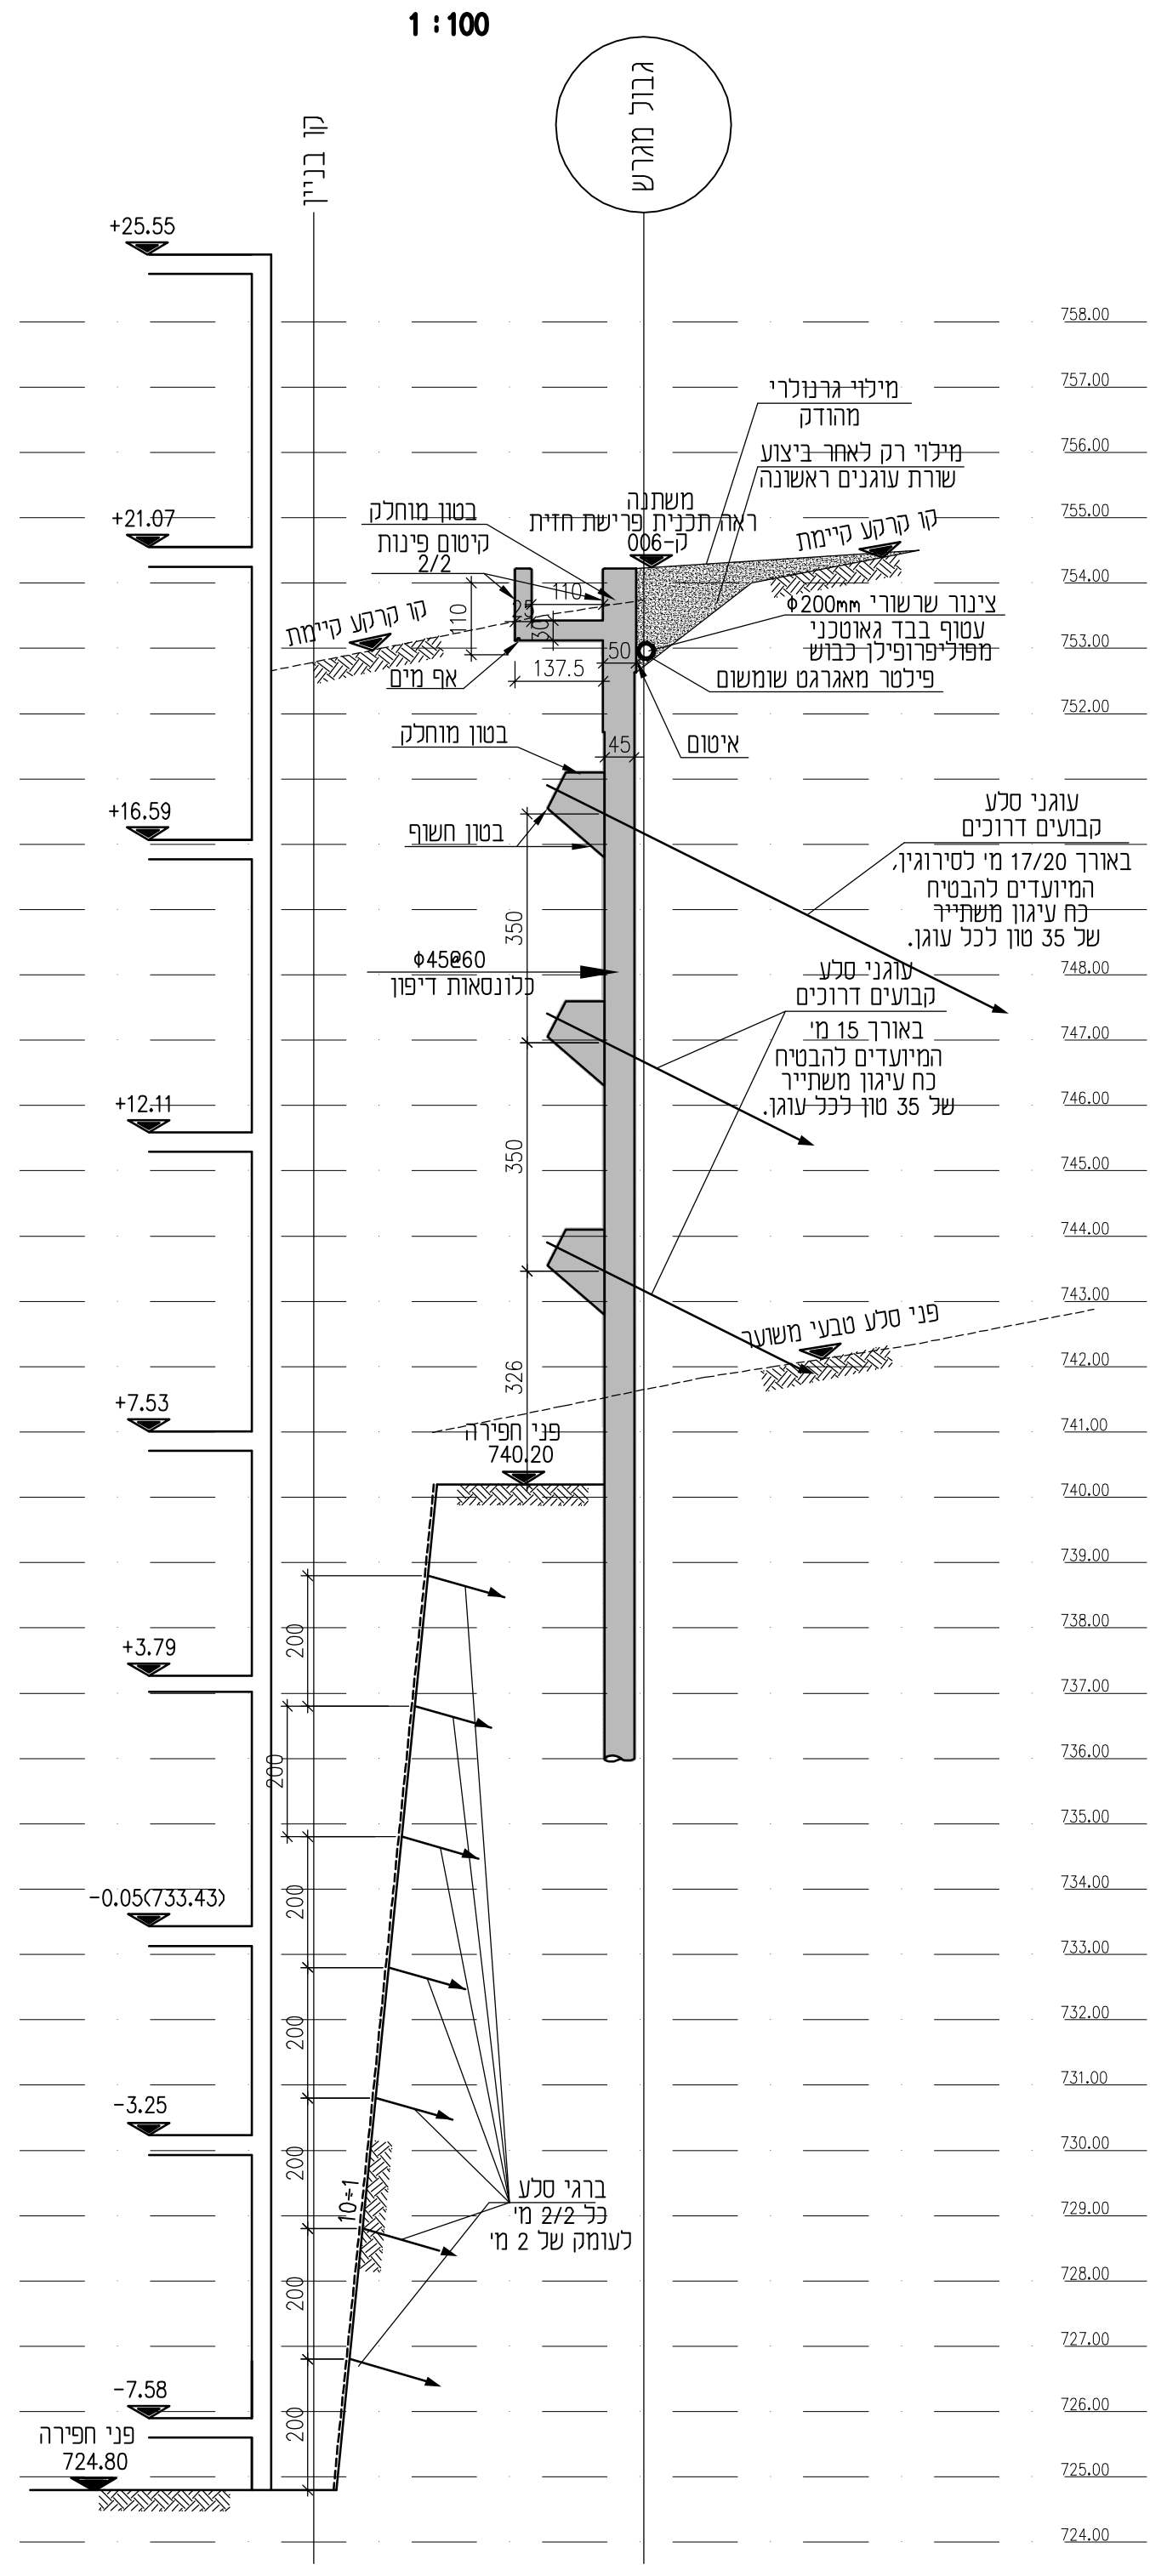
גבול מגרש
קו בניין
Φ45@60 כלונסאות דיפון
פני חפירה 740.20
ברגי סלע כל 2/2 מ' לעומק של 2 מ'
+25.55
+21.07
+16.59
+12.11
+7.53
+3.79
-0.05(733.43)
-3.25
-7.58
פני חפירה 724.80

חתך E-E
1 : 100

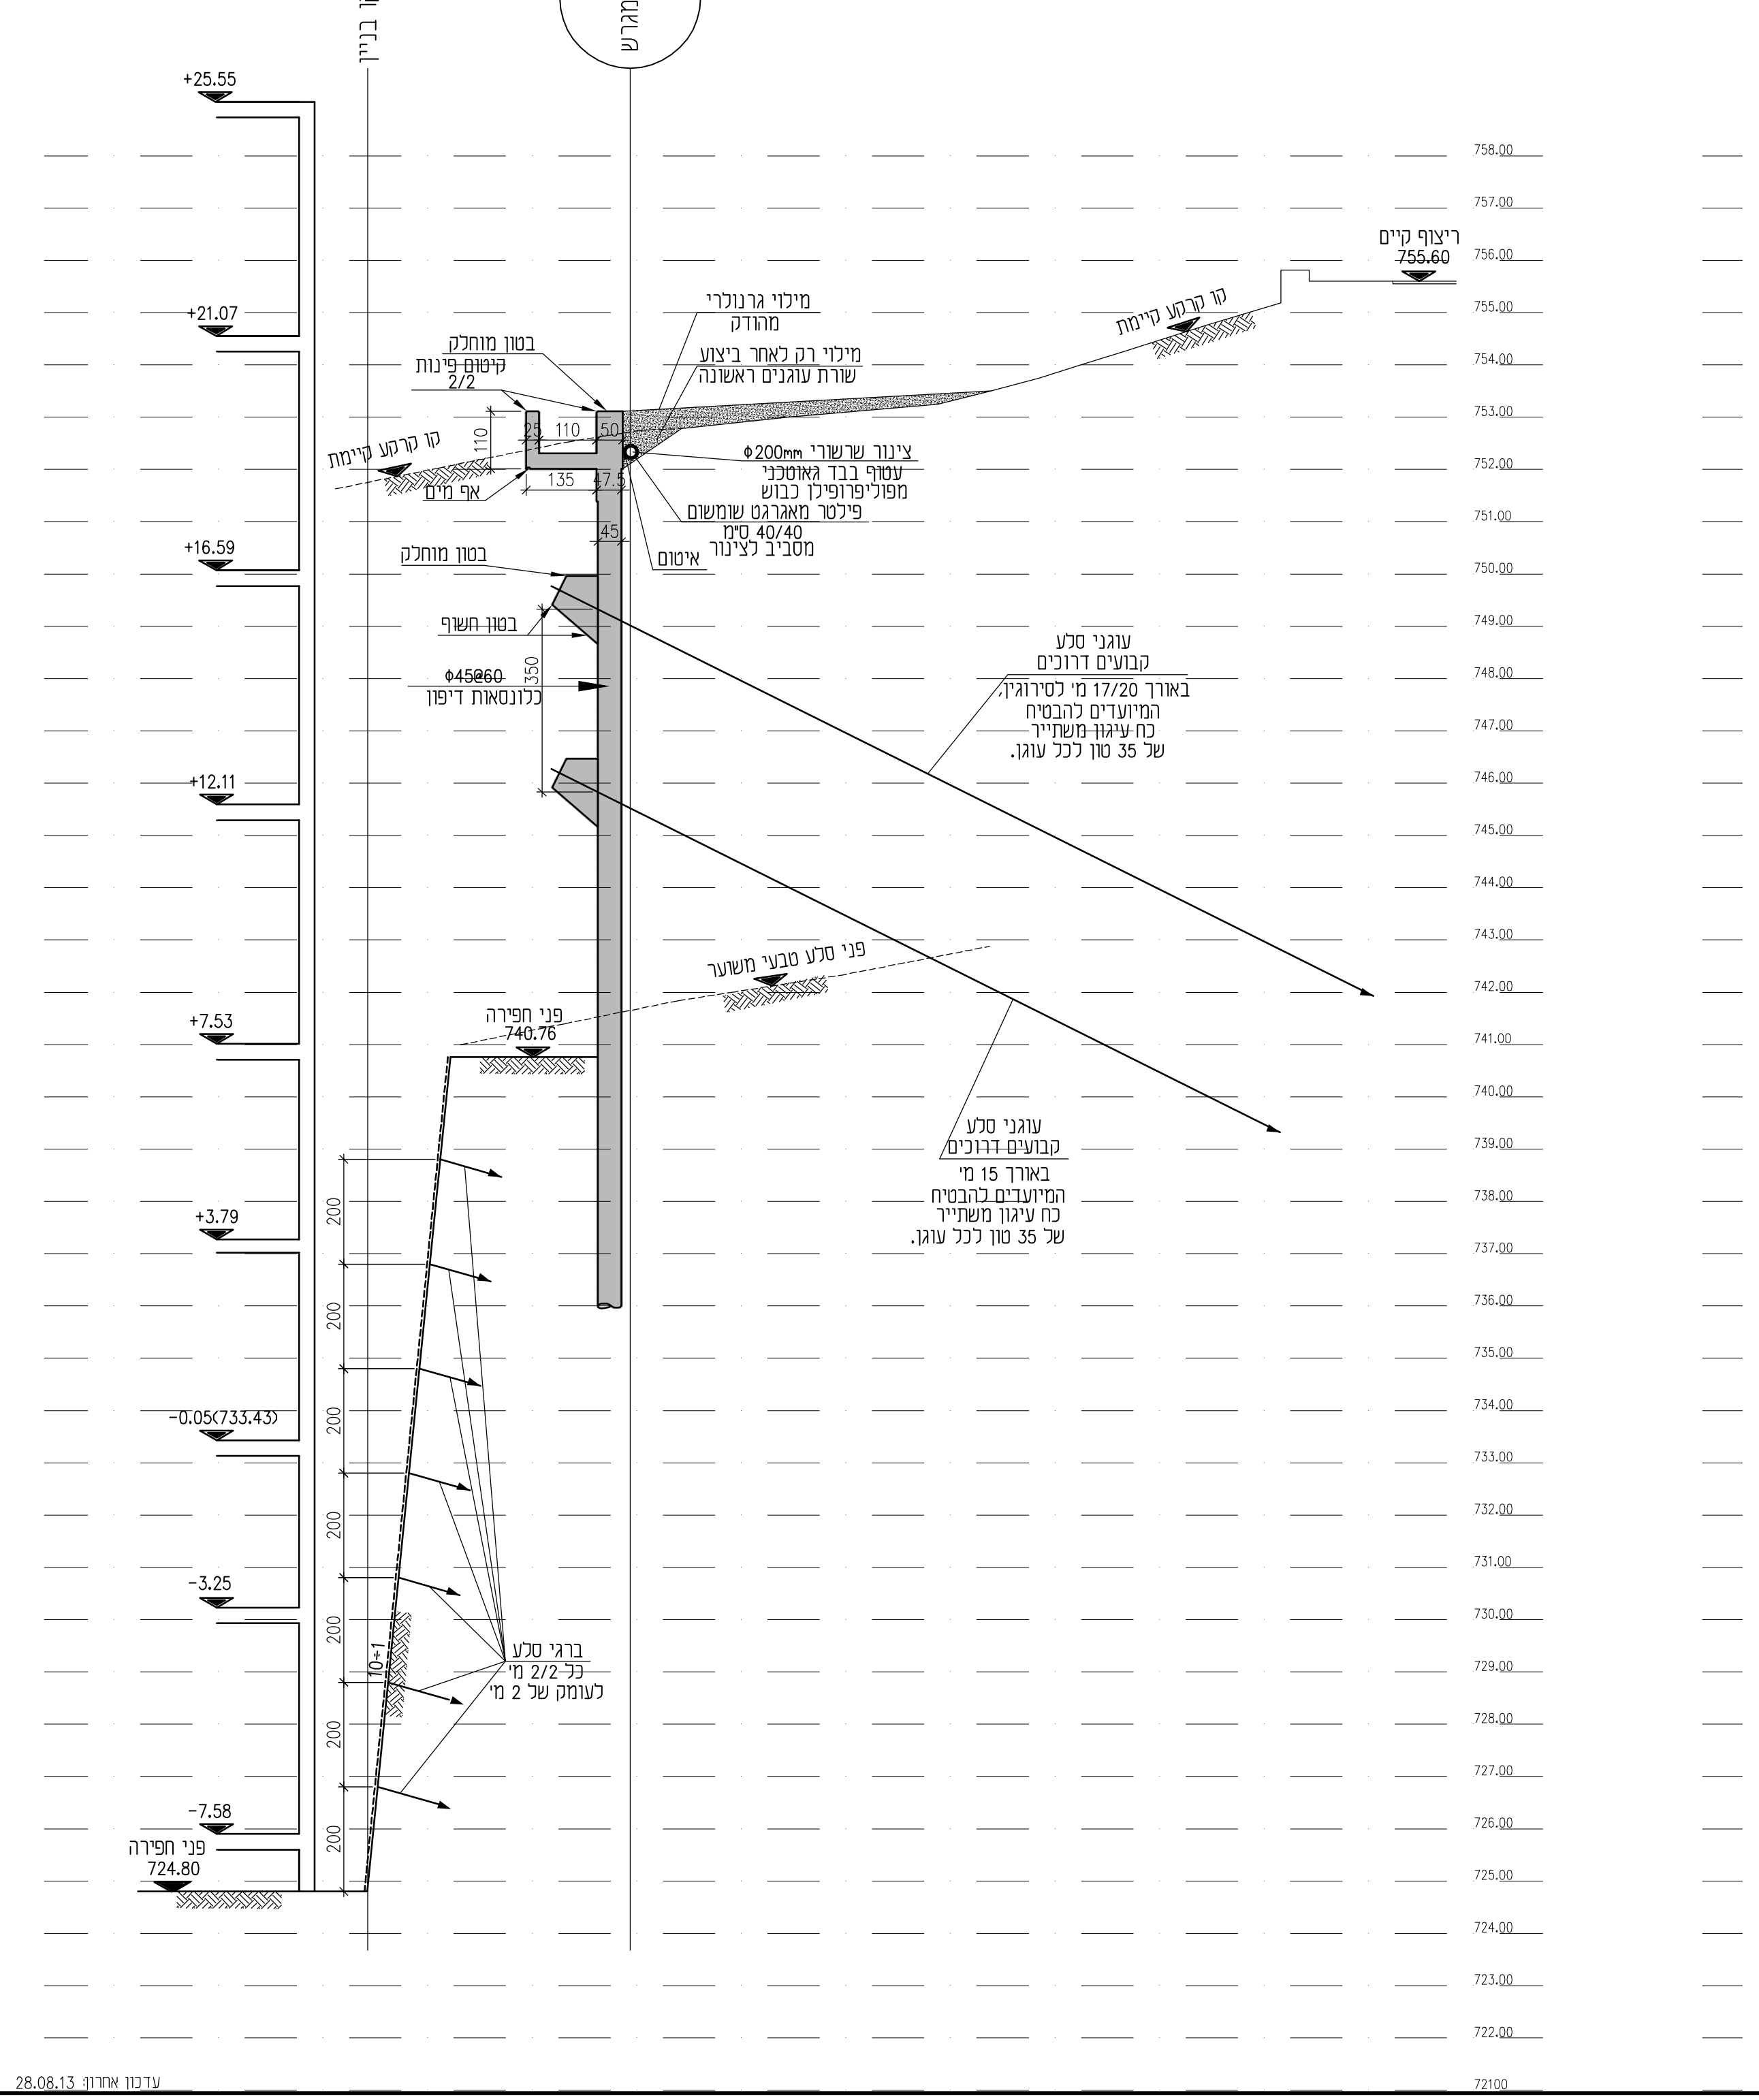
גבול מגרש
קו בניין
קרקע קיים 755.40
Φ45@60 כלונסאות דיפון
פני חפירה 740.76
ברגי סלע כל 2/2 מ' לעומק של 2 מ'
+25.55
+21.07
+16.59
+12.11
+7.53
+3.79
-0.05(733.43)
-3.25
-7.58
פני חפירה 724.80

חתך E*-E*
1 : 100

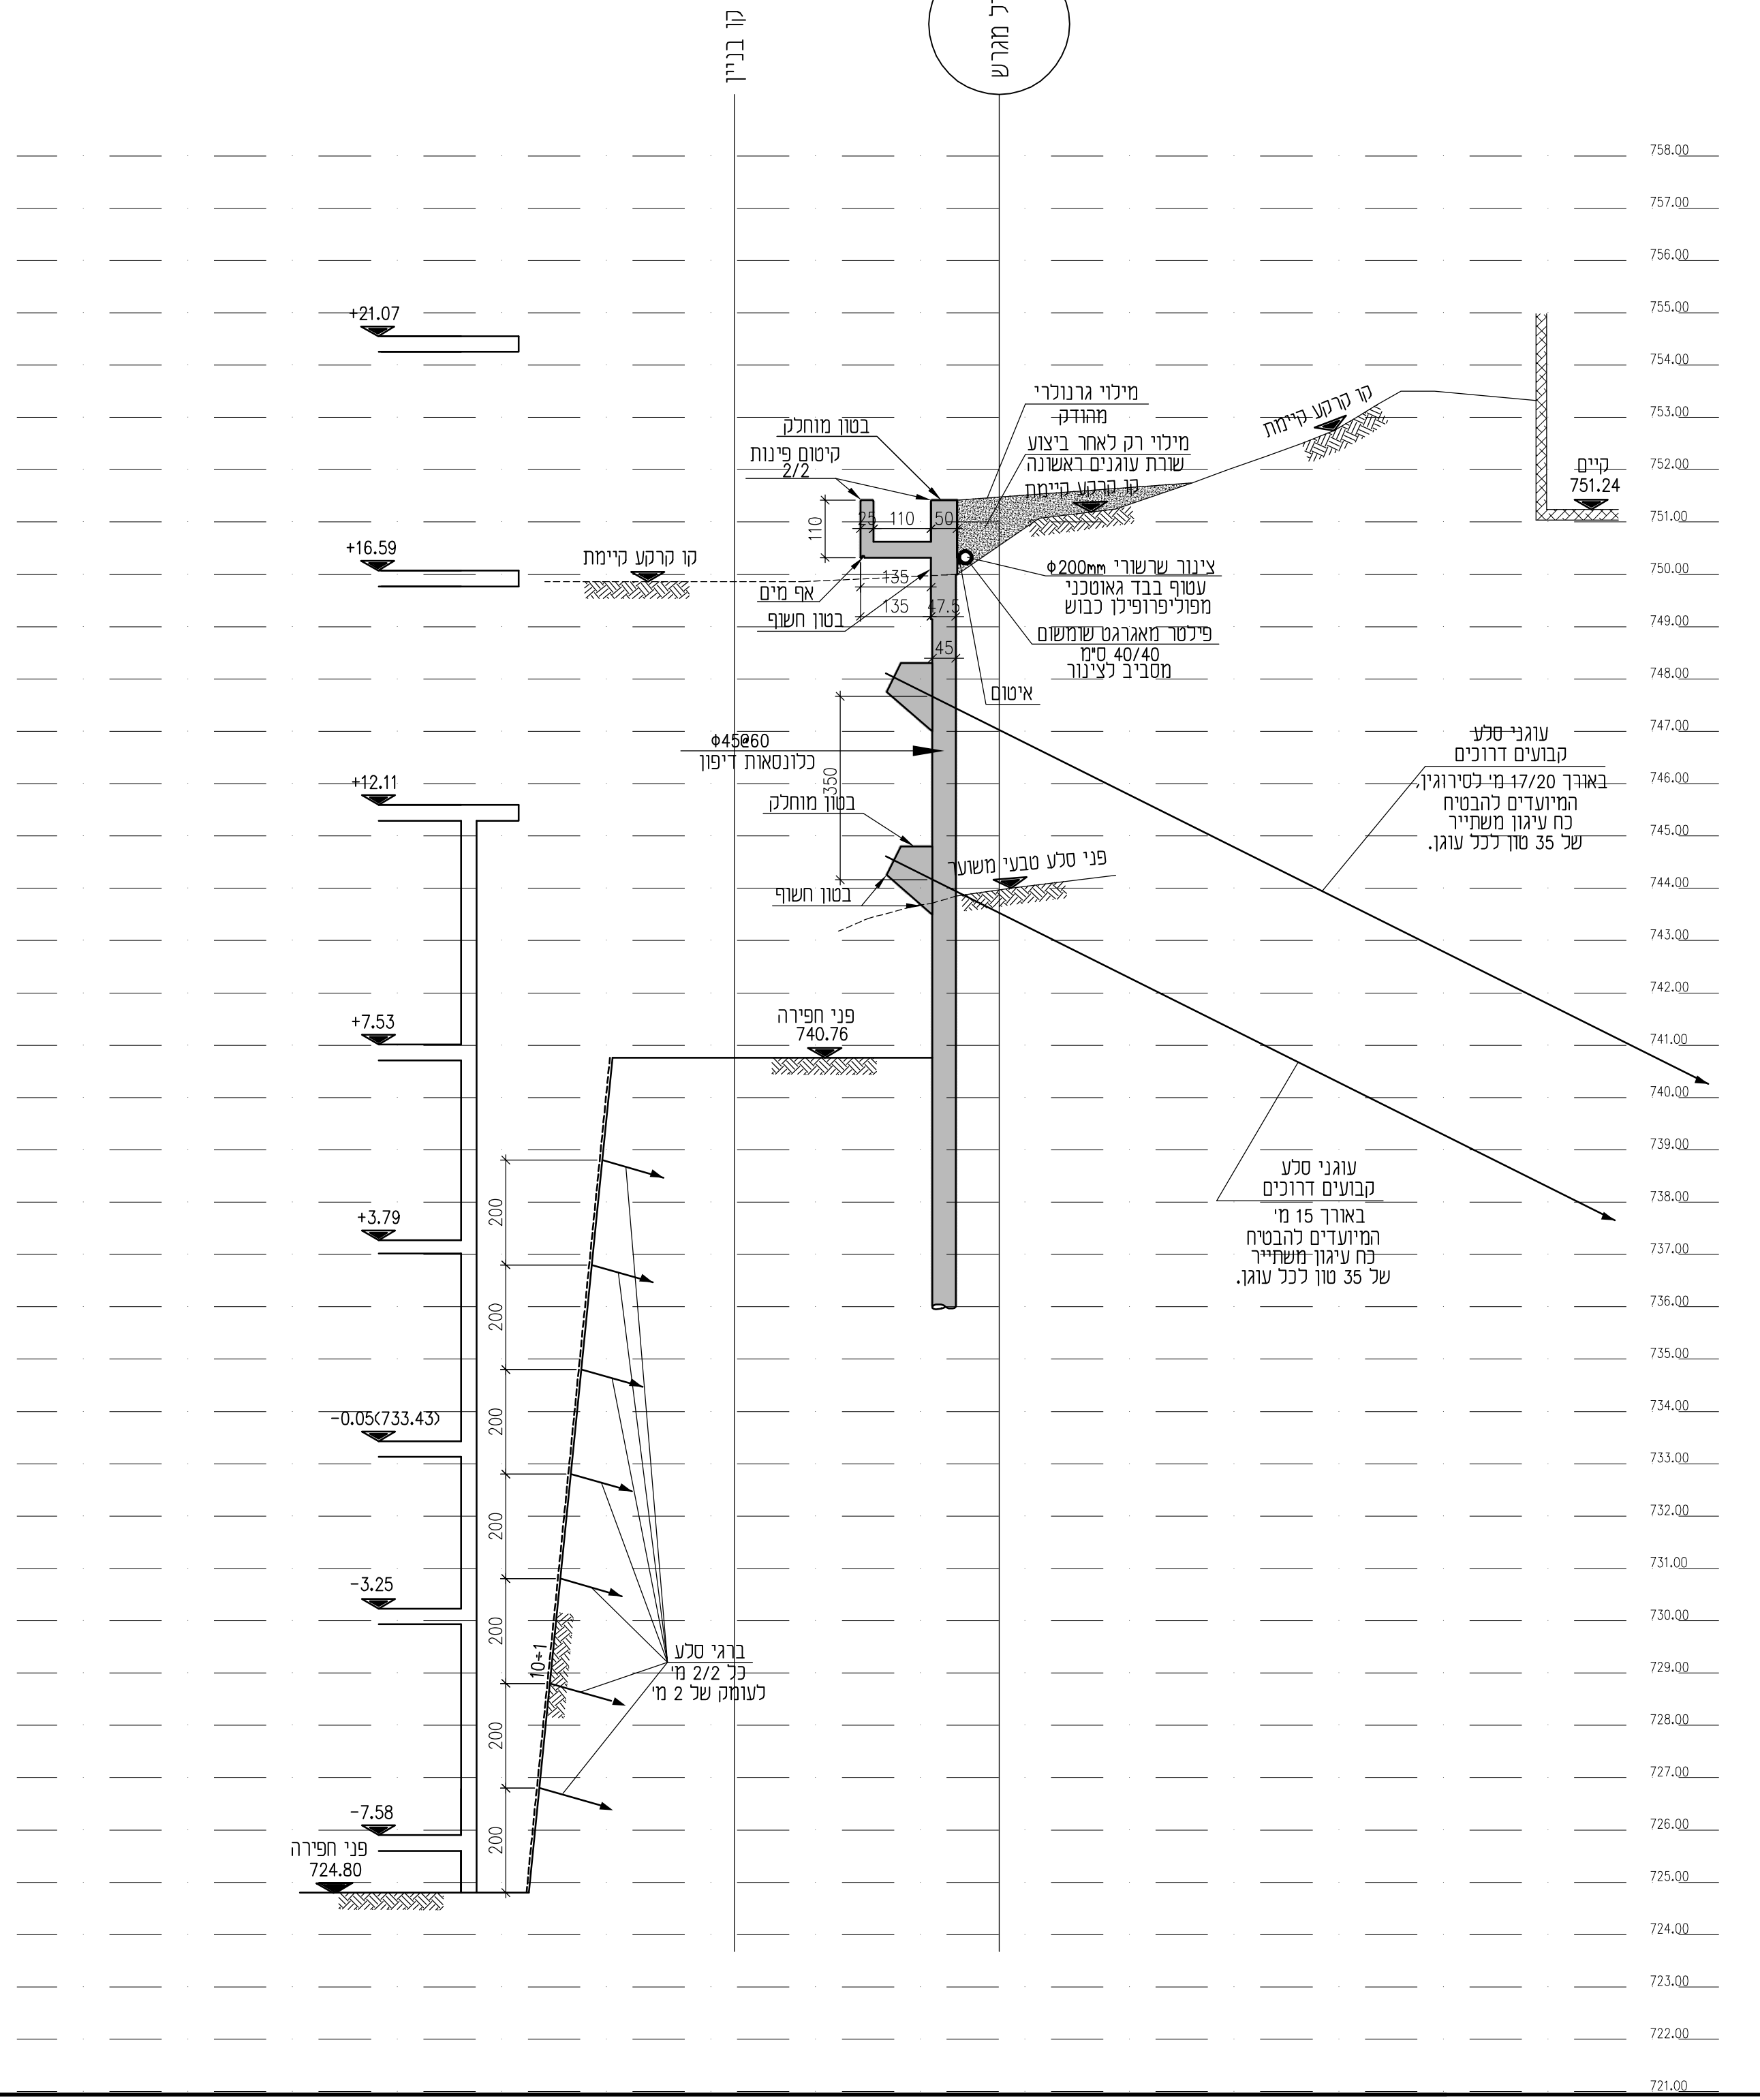
גבול מגרש
קו בניין
קיר 751.24
Φ45@60 כלונסאות דיפון
פני חפירה 740.76
ברגי סלע כל 2/2 מ' לעומק של 2 מ'
+21.07
+16.59
+12.11
+7.53
+3.79
-0.05(733.43)
-3.25
-7.58
פני חפירה 724.80

חתך F-F
1 : 100

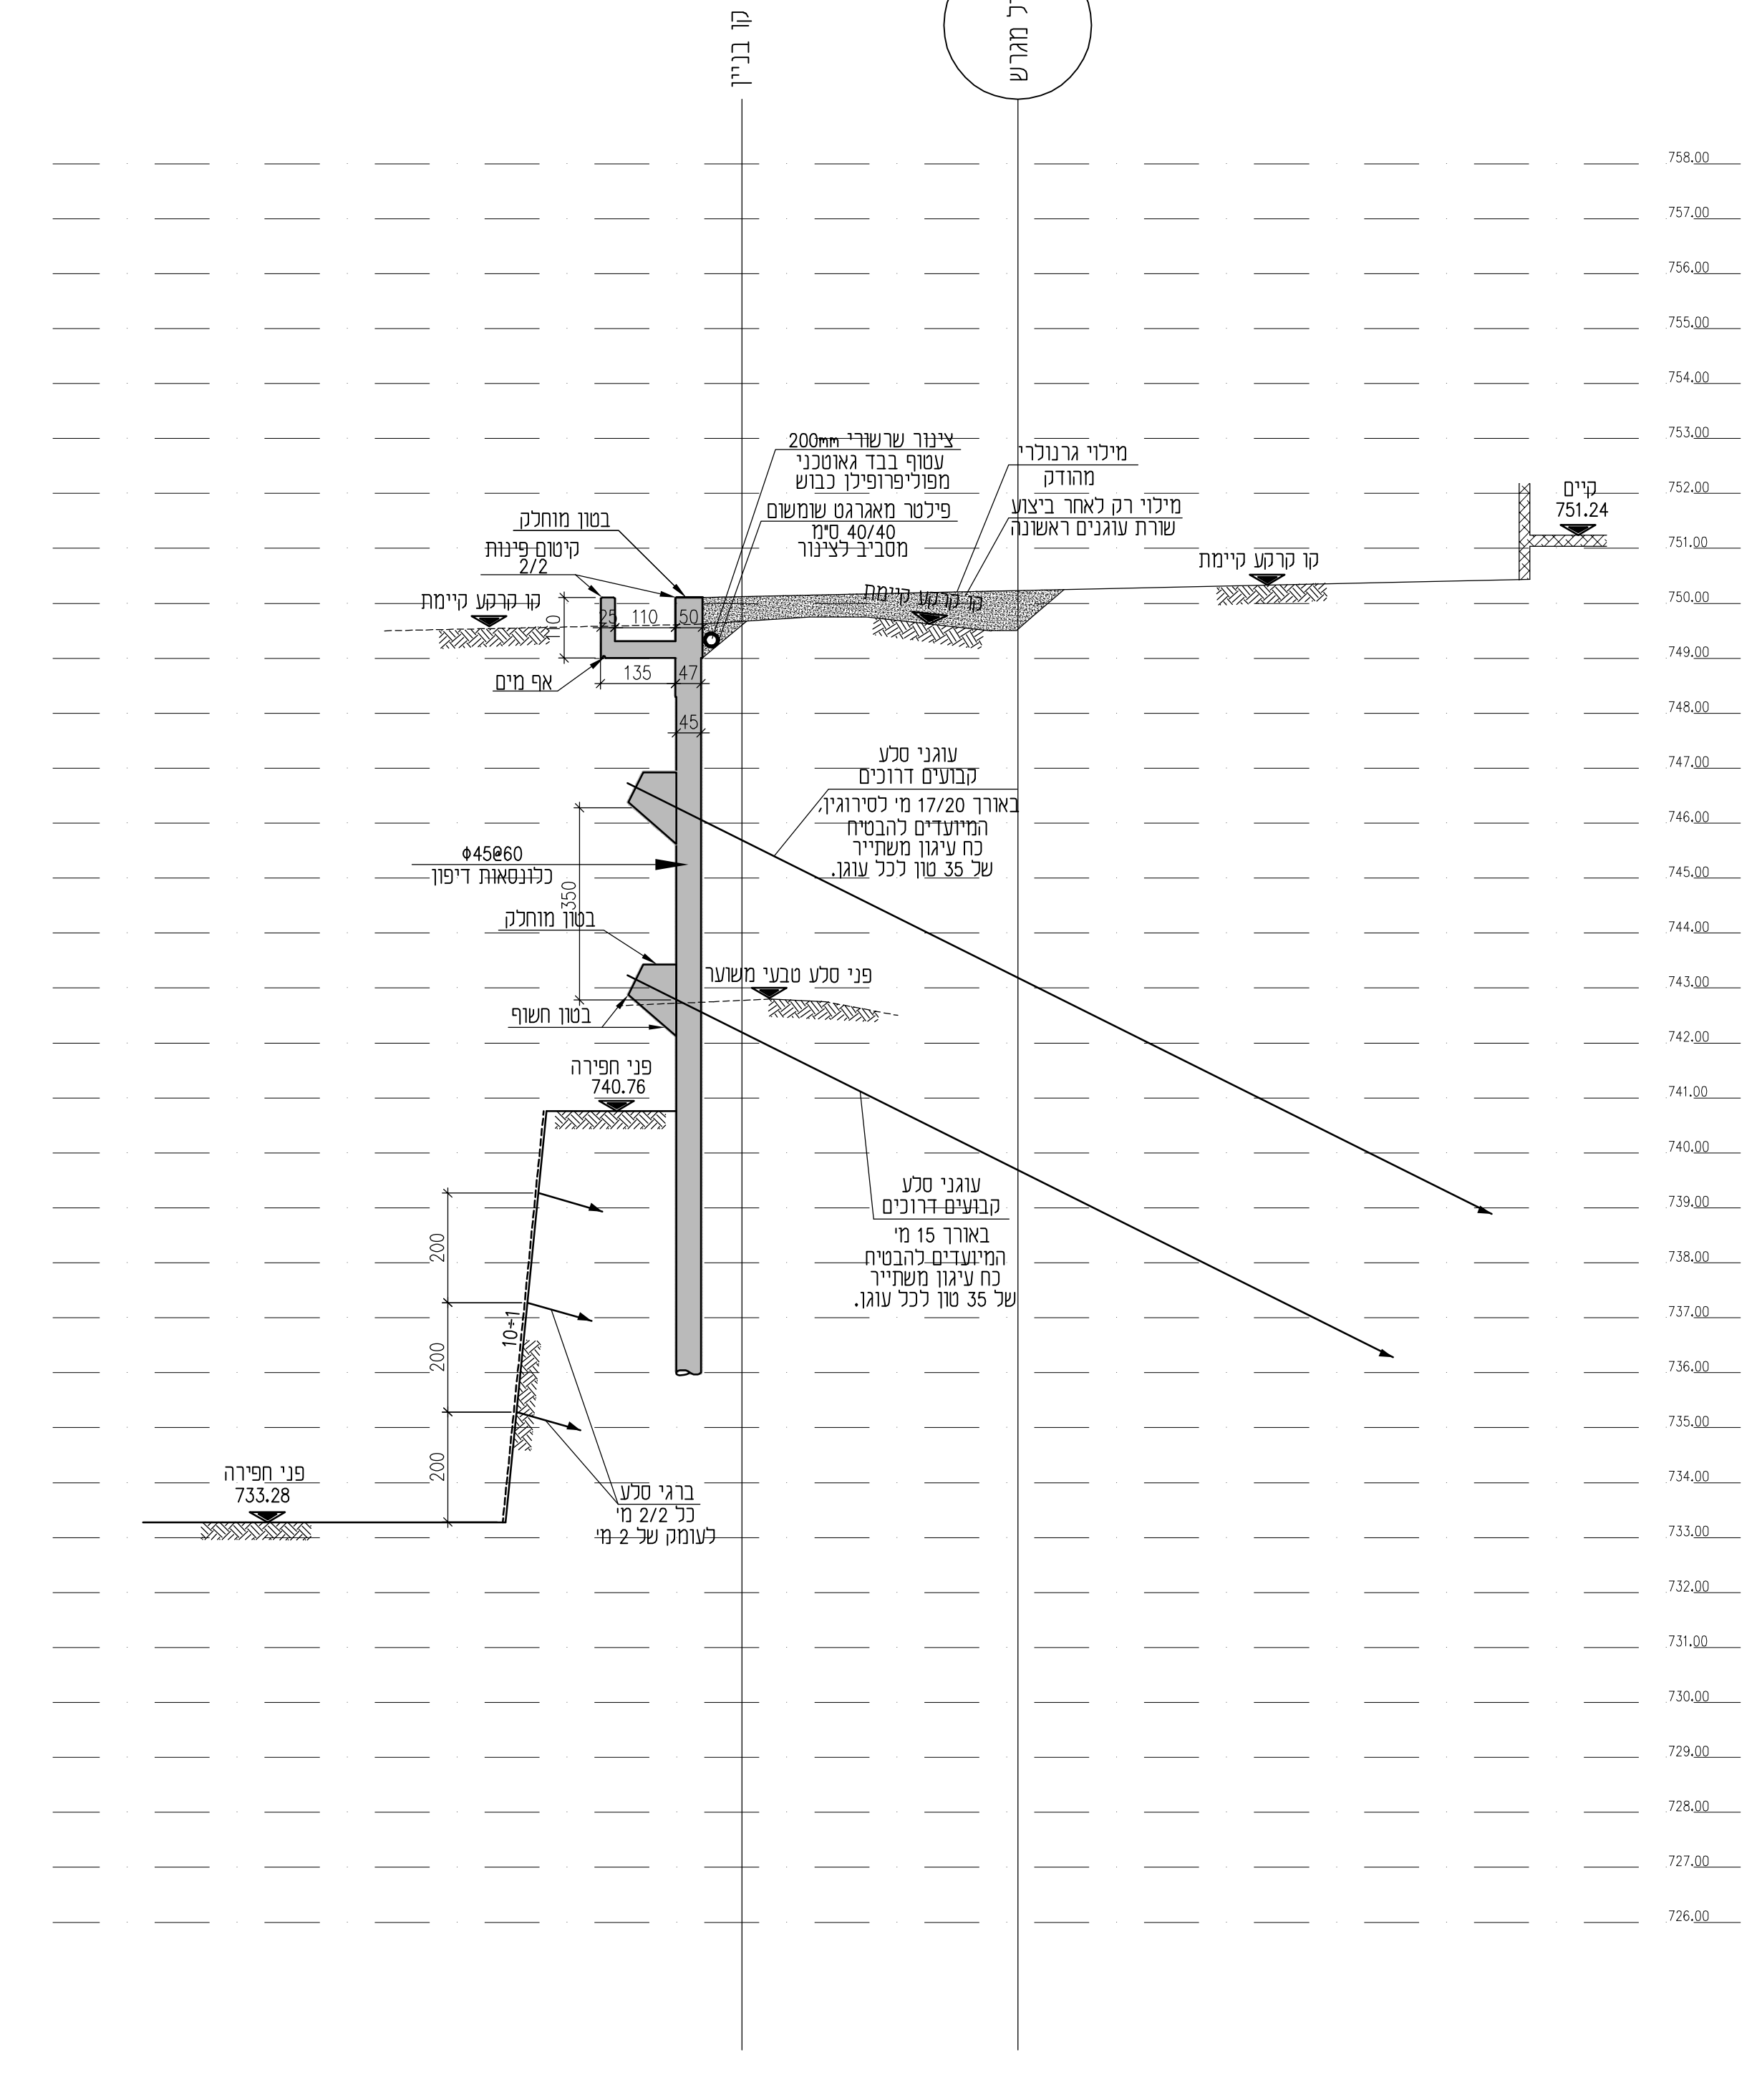
גבול מגרש
קו בניין
קיר 751.24
Φ45@60 כלונסאות דיפון
פני חפירה 740.76
פני חפירה 733.28
ברגי סלע כל 2/2 מ' לעומק של 2 מ'

תפוצה

כמות	הפצה	תאריך	חתימה

שינויים

מספר	תאור השינויים	תאריך	חתימה

רשימת מתכננים

תפקיד	שם	כתובת מייל	טלפון	נייד	פקס
אדריכלות	מינץ מלמד	Ariel@mintzmelamed.com	02-5331503	052-2255792	02-5342266
קונסטרוקציה	משה קזס	moshe@kazes-engineers.co.il	09-7487307	052-2217784	09-7426280
אדריכלות נוף	ורד סינגר	vered@wisi.co.il	02-5670080	050-5723428	02-5670090
מיזוג אויר	טוביה שוורץ	tuvias@netvision.net.il	03-6736929	050-5325203	03-6709077
אינסטלציה	אמנון יושע	yosha@yosha.co.il	074-7870000	054-3366676	02-5868468
חשמל	ערן בלום	eran@e-blum.com	02-6735062	050-5285358	02-6735258
מיגון	מיכאל נייברגר	michael@kamnltd	03-6700199	052-2898581	03-6701004
תנועה וחניה	יוסי שטרן	yossi@rameng.net	02-6529944	052-3507522	02-6529945
קרקע	עדי לרר	blanklrr@inter.net.il	03-6496004	052-3330461	02-6476174
הפרעות דינמיות	רמי שחר	rami@dynamica.net	09-8658484	054-6720103	09-9584689
נגישות	צביקה גור	---	---	---	---
בטיחות	רביד אורנן	ravid@ornan.com	08-6880537	054-4588735	08-6883655
מודד	דותן קופרמן	dotan_ku@netvision.net.il	03-5614421	050-5352776	03-5623856
מעליות	שמחה לוסטיג	lustig@esl.org.il	03-5236633	054-4916644	03-5243286
הידרולוגיה	אברהם מיכאלי	jbj@nrdltd	03-9221445	03-9225277	03-9225277
סביבה	---	---	---	---	---
תקשורת	---	---	---	---	---
איטום	---	---	---	---	---
אלומיניום	---	---	---	---	---
ביטחון	---	---	---	---	---
סופרפוזיציה	---	---	---	---	---
כמאי	---	---	---	---	---
העתקות	קבוצת העתקות	yerushalaim@hatacot.co.il	02-6255442	054-3153078	02-6252787
ניהול	שמעון קורנפלד	shimon@tafnit-wind.co.il	02-5331503	0505339116	02-5342266

התכנית הינה רכושו הבלעדי של המתכנן, וכל הזכויות שמורות.
על המבצע לבדוק התכנית ולהודיע למתכנן על כל ליקוי או אי התאמה במידות – לפני המשך העבודה.

המכון הגיאולוגי
המנהל לחקר אדמה וים

Project No 170 מס. העבודה

תכנית האתר
קנ"מ 1:500

שם התכנית Drawing name
תכנית עבודות עפר
חתכים - A÷F

Scale קנ"מ 1:100
Plot date תאריך הדפסה ---
File name ---

תכנון:
משה קזס מהנדסים יועצים
קונסטרוקציות, מבנים, הנדסה אזרחית
טל: 09-7487307 פקס: 09-7426280
ארלוזורוב 21 רעננה 43607
moshe@kazes-engineers.co.il

MOSHE KAZES
consulting engineers
ARLOSOROFF ST. 21
RAANANA
TEL: +972-9-7487307
FAX: +972-9-7426280

● Proposal לעיון
○ Tender למכרז
○ Consrtruction לביצוע

אדריכל: Architect:
מינץ מלמד אדריכלים
יד חרוצים 4, ירושלים טל.02-6736884, פקס.02-6736886
MINTZ MELAMED ARCHITECTS
Yad harozim 4 JERUSALEM 93546 TEL:02-6736884
אדריכל אחראי: אריאל שפילקה Architect in charge:

Editon 00 מהדורה

המזמין:
מינהל הדיור הממשלתי

ניהול: Managing :
תפנית וינד בע"מ
TAFNIT WIND LTD
קיבוץ צובה ת.ד. 3381 ירושלים
טל: 02-5331500 פקס: 02-5342266
e-mail: tafnit@tafnit-wind.co.il

שם הגליון:			תכנן:	תאריך:
E002	E	S	CON	28.08.2013
			נבדק ע"י:	
			שרטט:	

28.08.13