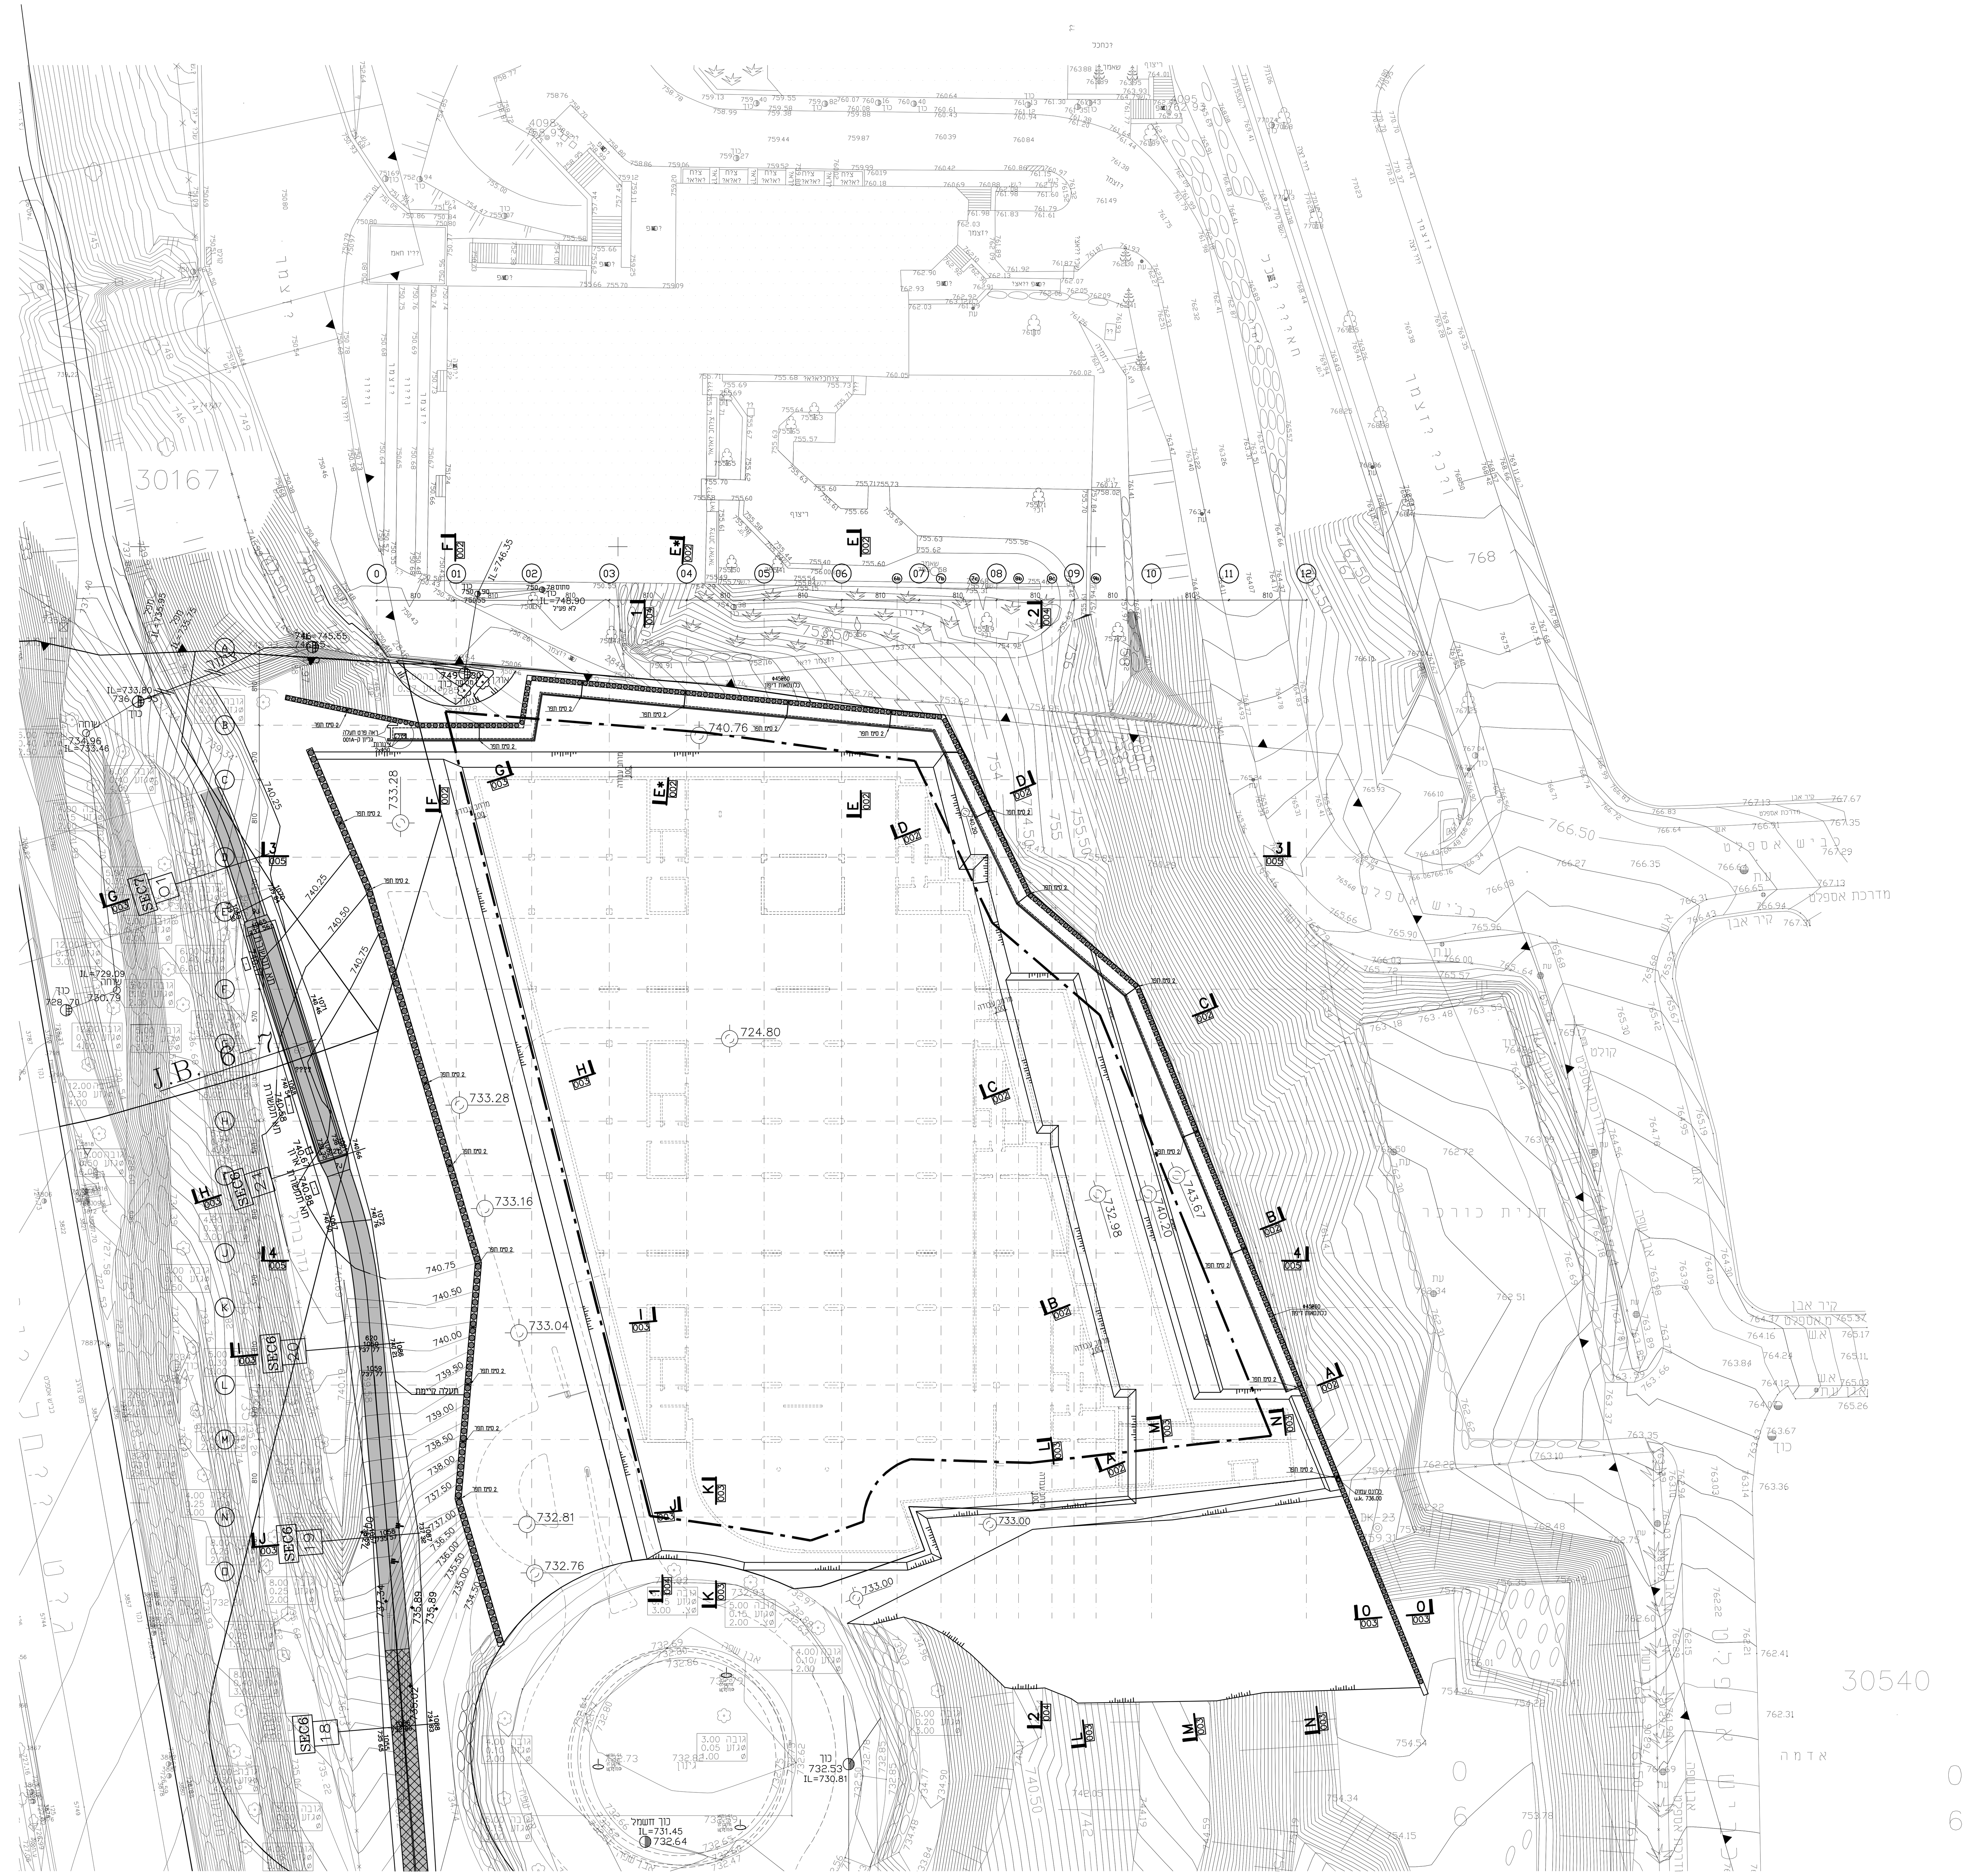

תפוצה

כמות	הפצה	תאריך	חתימה

שינויים

מספר	תאור השינויים	תאריך	חתימה

רשימת מתכננים

תפקיד	שם	כתובת מייל	טלפון	נייד	פקס
אדריכלות	מינץ מלמד	Ariel@mintzmelamed.com	02-5331503	052-2255792	02-5342266
קונסטרוקציה	משה קזס	moshe@kazes-engineers.co.il	09-7487307	052-2217784	09-7426280
אדריכלות נוף	ורד סינגר	vered@wisi.co.il	02-5670080	050-5723428	02-5670090
מיזוג אויר	טוביה שורץ	tuvias@netvision.net.il	03-6736929	050-5325203	03-6709077
אינסטלציה	אמנון יושע	yosha@yosha.co.il	074-7870000	054-3366676	02-5868468
חשמל	ערן בלום	eran@e-blum.com	02-6735062	050-5285358	02-6735258
מיגון	מיכאל נייברגר	michael@kamnltd	03-6700199	052-2898581	03-6701004
תנועה וחניה	יוסי שטרן	yossi@rameng.net	02-6529944	052-3507522	02-6529945
קרקע	עדי כדר	blanklrr@inter.net.il	03-6496004	052-3330461	02-6476174
הפרעות דינמיות	רמי שחר	rami@dynamica.net	09-8658484	054-6720103	09-9584689
נגישות	צביקה גור	---	---	---	---
בטיחות	רביד אורנן	ravid@ornan.com	08-6880537	054-4588735	08-6883655
מודד	דותן קופרמן	dotan_ku@netvision.net.il	03-5614421	050-5352776	03-5623856
מעליות	שמחה לוסטיג	lustig@esl.org.il	03-5236633	054-4916644	03-5243286
הידרולוגיה	אברהם מיכאלי	jbj@nrdltd	03-9221445	03-9225277	03-9225277
סביבה	---	---	---	---	---
תקשורת	---	---	---	---	---
איטום	---	---	---	---	---
אלומיניום	---	---	---	---	---
ביטחון	---	---	---	---	---
סופרפוזיציה	---	---	---	---	---
כמאי	---	---	---	---	---
העתקות	קבוצת העתקות	yerushalaim@hatacot.co.il	02-6255442	054-3153078	02-6252787
ניהול	שמעון קורנפלד	shimon@tafnit-wind.co.il	02-5331503	0505339116	02-5342266

התכנית הינה רכושו הבלעדי של המתכנן, וכל הזכויות שמורות.
על המבצע לבדוק התכנית ולהודיע למתכנן על כל ליקוי או אי התאמה במידות – לפני המשך העבודה.

Project No 170 מס. העבודה

המכון הגיאולוגי
המנהל לחקר אדמה וים

תכנית האתר
קנ"מ 1:500

תכנית עבודות עפר

Drawing name / שם התכנית

Scale / קנ"מ: 1:250 | Plot date / תאריך הדפסה: --- | File name / שם קובץ: ---

תכנון: משה קזס מהנדסים יועצים
קונסטרוקציות, מבנים, הנדסה אזרחית
טל: 09-7487307 פקס: 09-7426280
ארלוזורוב 21 רעננה 43607
moshe@kazes-engineers.co.il

MOSHE KAZES
consulting engineers
ARLOSOROFF ST. 21
RAANANA
TEL: +972-9-7487307
FAX: +972-9-7426280

Architect / אדריכל: מינץ מלמד אדריכלים
יד חרוצים 4, ירושלים טל.02-6736884, פקס.02-6736886
MINTZ MELAMED ARCHITECTS
Yad harozim 4 JERUSALEM 93546 TEL:02-6736884
Architect in charge / אדריכל אחראי: אריאל שפילקה

Proposal / לעיון ● | Tender / למכרז ○ | Consrtruction / לביצוע ○

Editon: 00

המזמין: מינהל הדיור הממשלתי

ניהול: תפנית וינד בע"מ
TAFNIT WIND LTD
Managing: קיבוץ צובה ת.ד. 3381 ירושלים
טל: 02-5331500 פקס: 02-5342266
e-mail: tafnit@tafnit-wind.co.il

תאריך:	תכנן:	שם הגליון:
28.08.2013	נבדק ע"י: / שרטט:	CON / P / E / E001