
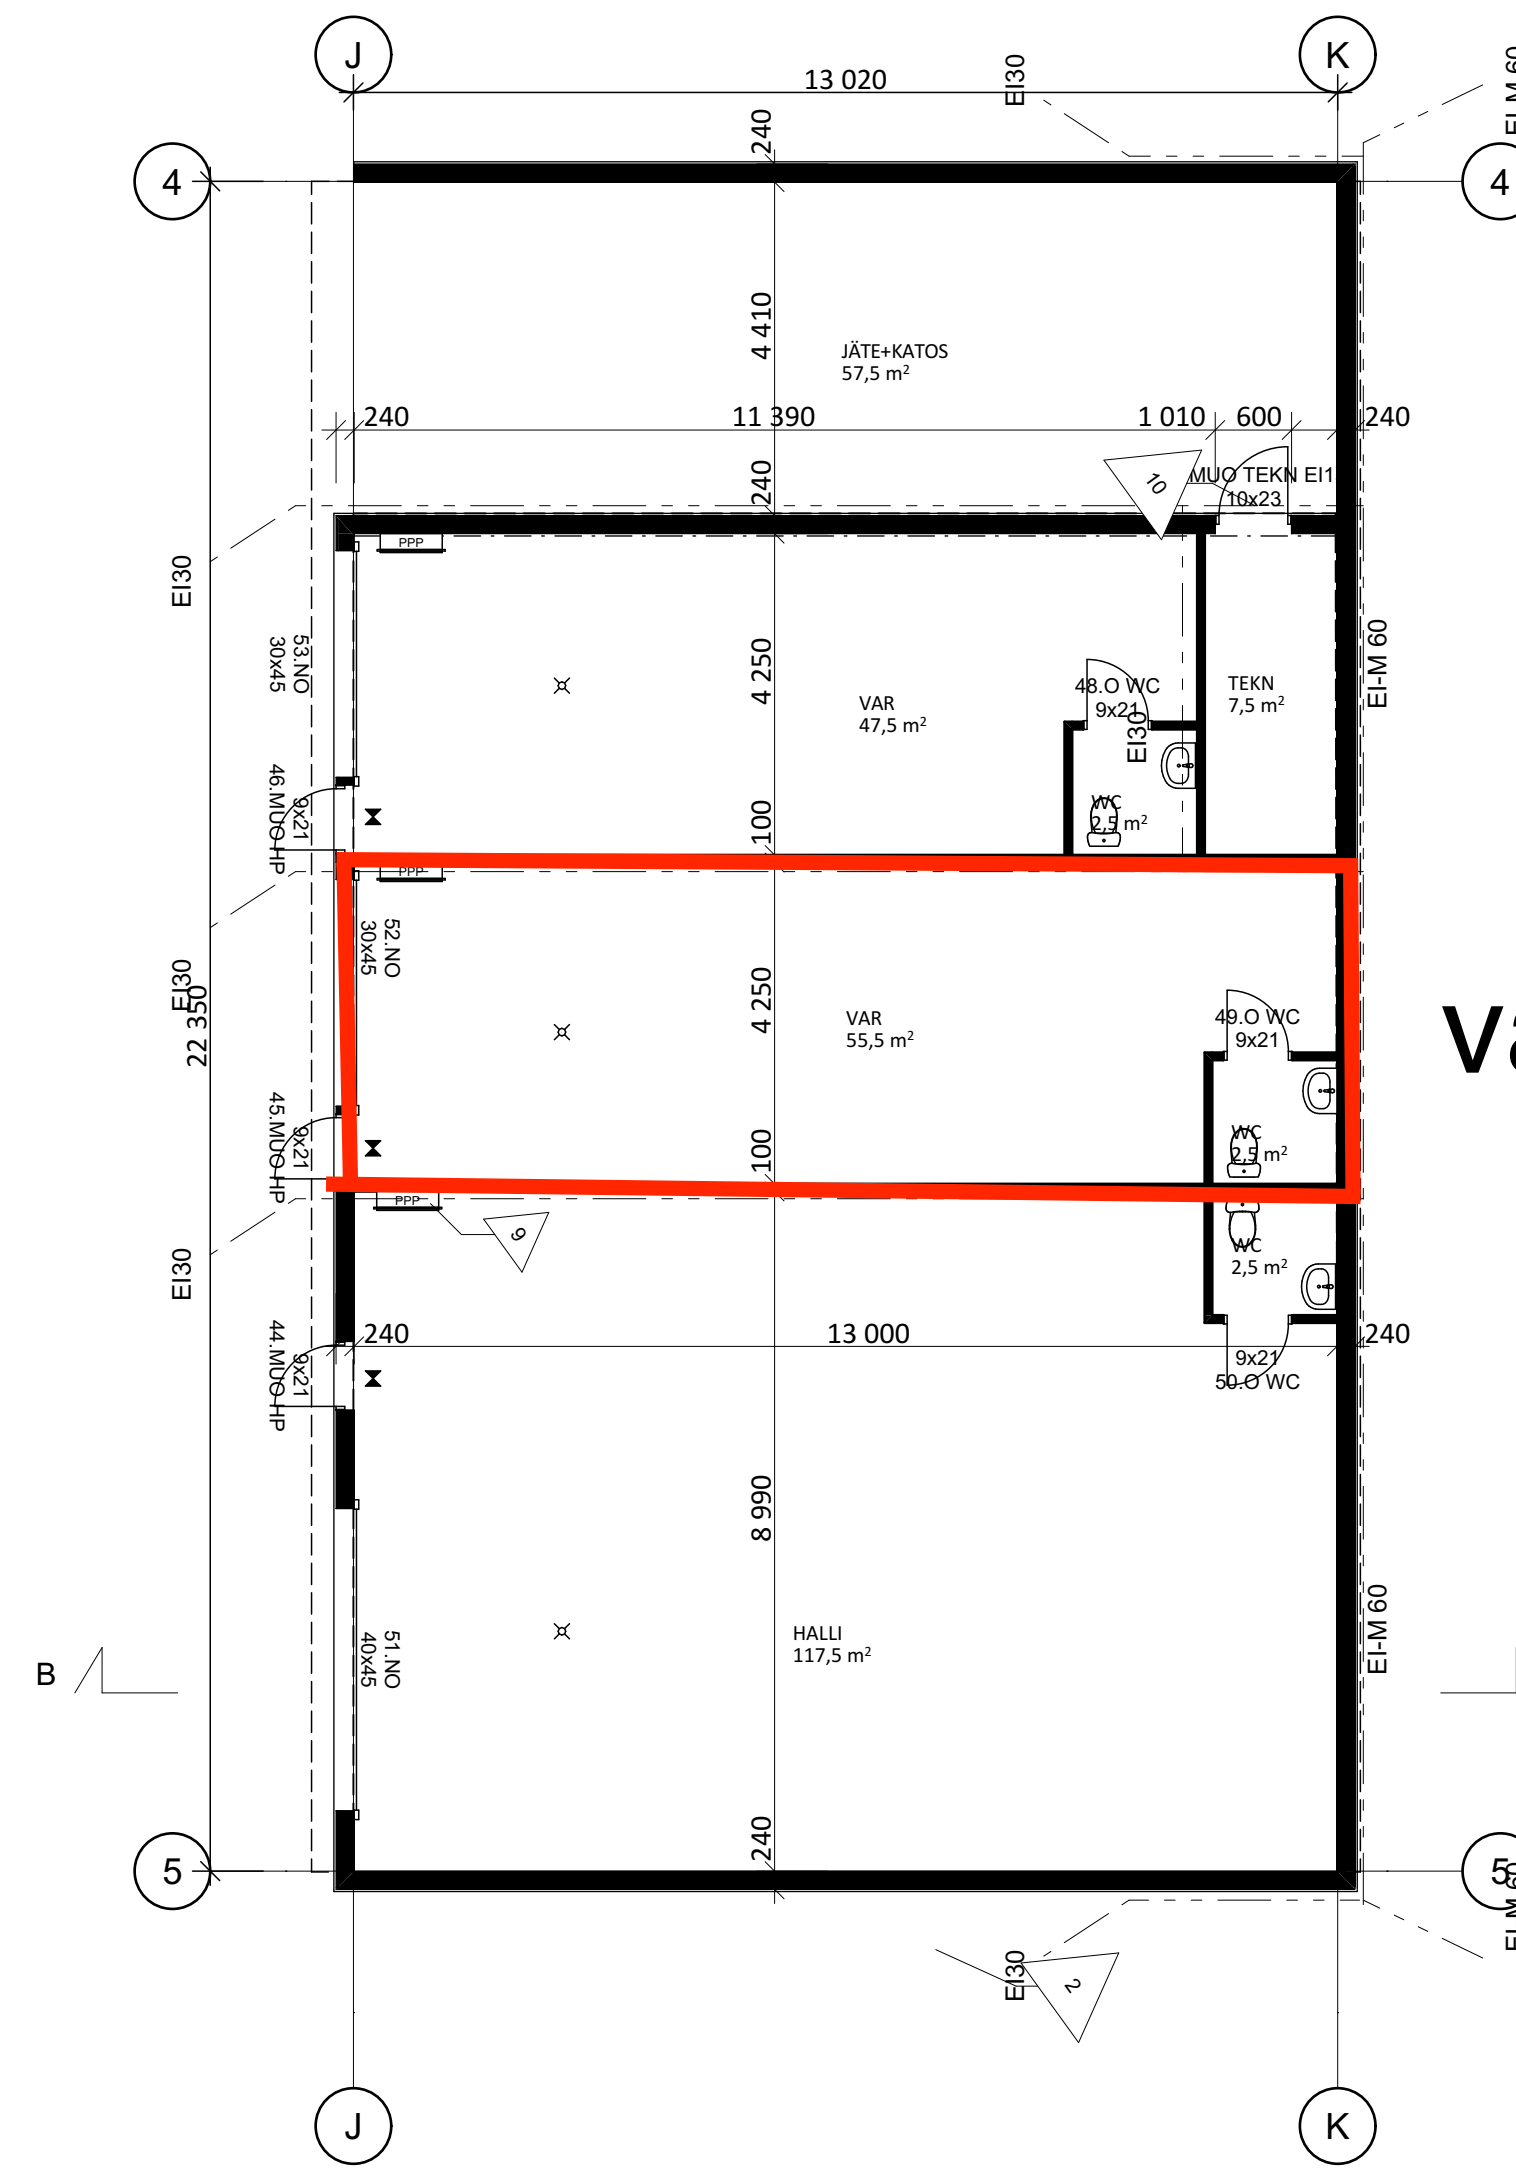


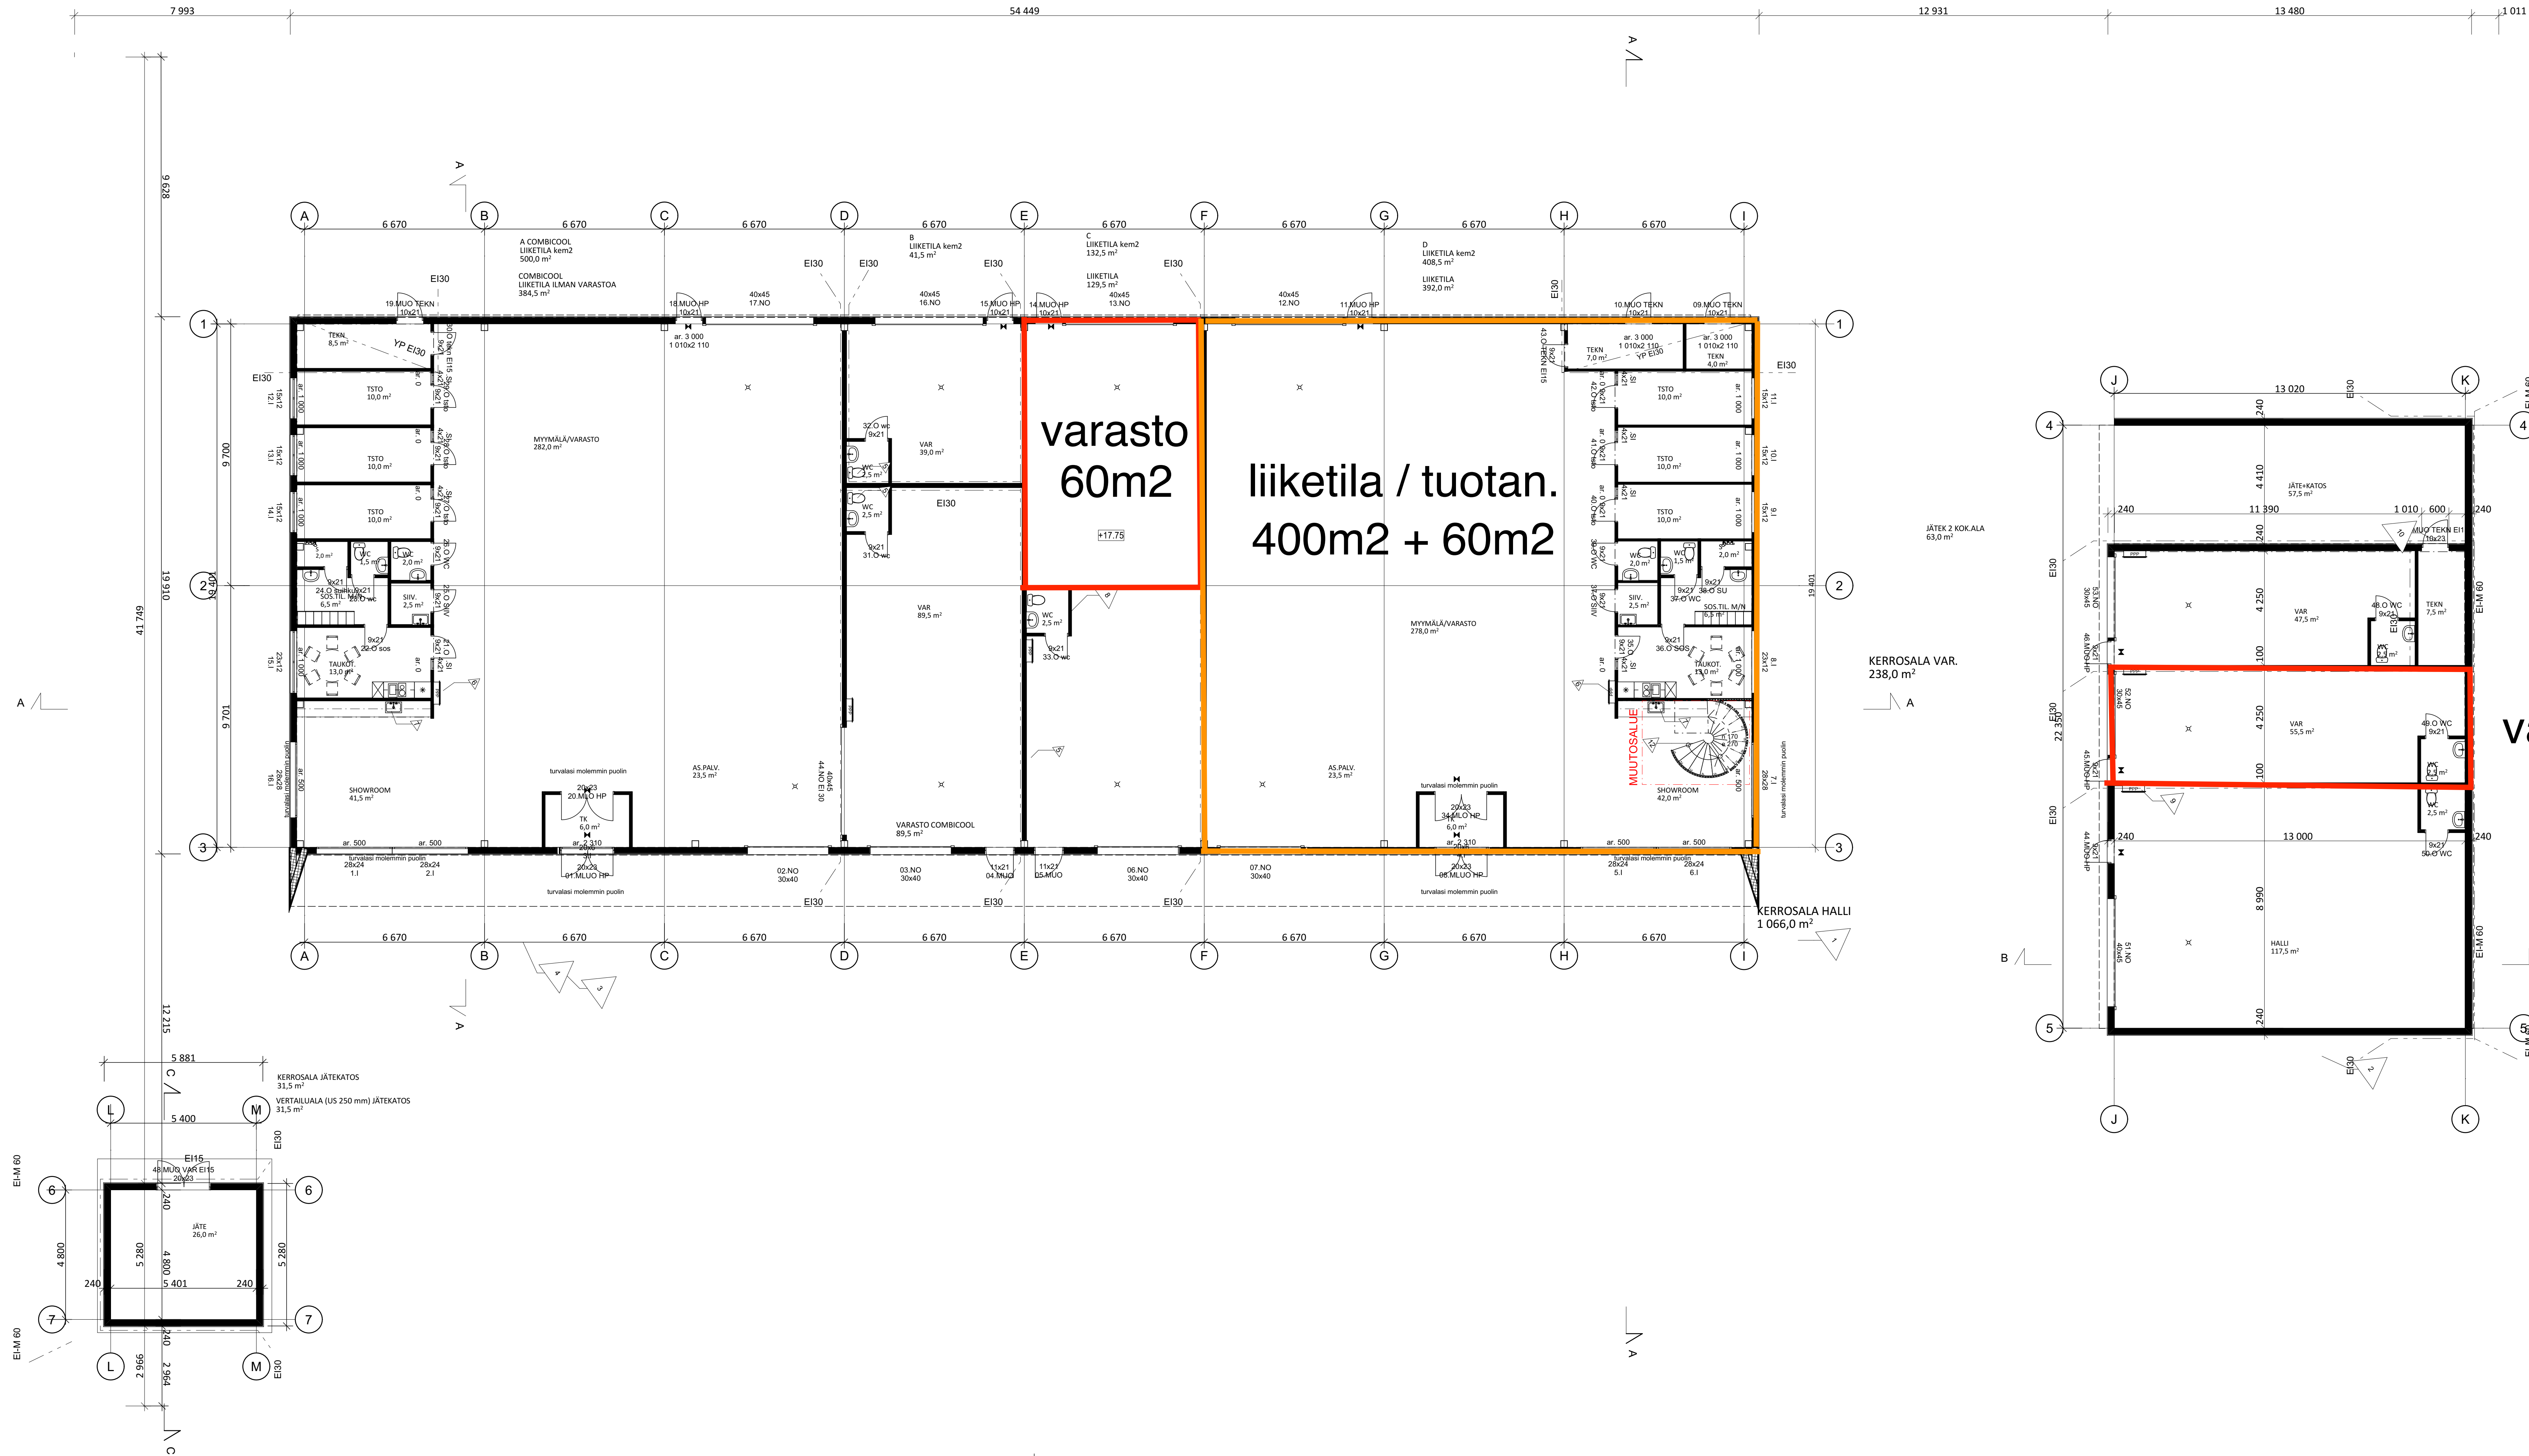

KOY GNEISSIKUJA 4

RevisioID	Muutoksen ID	Nimi	Lisättyä	Likensuunnan pöytäkirja
01		1 HALLI US AUKKOMITOTUTUS LISÄTTY. PLARIT RAK.SUUN. MUK	AK	11.8.2023
		10 OVI LÖYRETTY 9Mx19M		
		12 PORTAALILISÄTTY		
		2 VARASTO US AUKKOMITOTUTUS LISÄTTY. US AUKKOMITOTUTUS		
		3 AUKKOMITOTUTUS MUUTETTU VÄTÄMÄNSUUNNITELMA		
		4 VS MITOTUS LISÄTTY		
		5 VÄTÄMÄNSUUNNITELMA		
		6 RIV. LISÄTTY		
		7 ALAN LISÄTTY		
		8 RIV. LISÄTTY		
		9 RIV. LISÄTTY		

PIIRUSTUKSEN KORKOJÄRJESTELMÄ ON N2000.

Kaupunginosa/Kylä	Korttelin/tila	Tontti/Rno	Viranomaisen arkkitehtimerkintöjä varten
TAKALAANILA 64	29	2	
Rakennuslupamenpro			
Uudisrakennus			
Rakennuskohteen nimi ja osoite			
KOY GNEISSIKUJA 4			
Gneissikuja 4, Oulu, 90620			

POHJAPIIRUSTUS 1. krs
Mittakaava 1:1000